


PLAN DE VENTE

La Pinède
19 route des Amis de la Nature
85340 Olonne s/Mer


Logement	Type
M. 53	T5 a

Pièces	Surfaces
Séjour/ Cuisine + PI	29,32 m ²
Dgt 1 + PI	3,21 m ²
Chambre 1	10,03 m ²
SDB	3,28 m ²
WC 1	1,38 m ²
Chambre 2	10,01 m ²
Chambre 3	7,93 m ²
Chambre 4	7,93 m ²
SDE	2,96 m ²
WC 2	1,27 m ²
Dgt 2	4,55 m ²
TOTAL	81,87 m²


Terrasse	35,32 m ²
Aire d'Entrée	44,42 m ²
Piscine	18,00 m ²
Local technique	0,53 m ²
Jardin	15,48 m ²

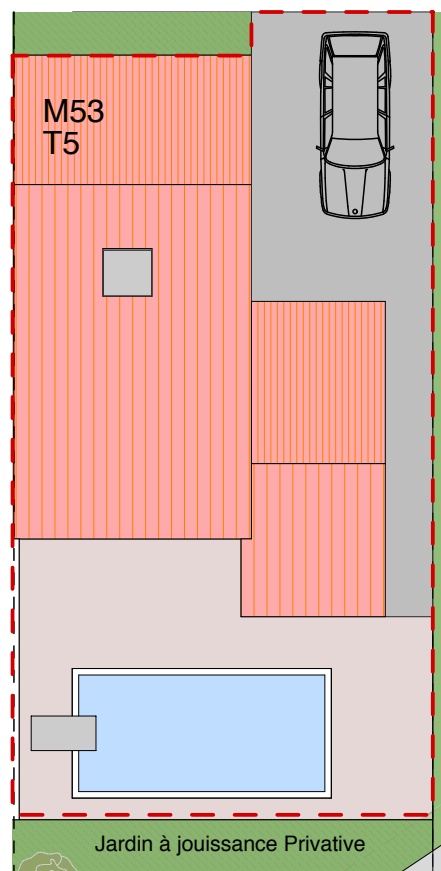

Plan de masse ech:1/175

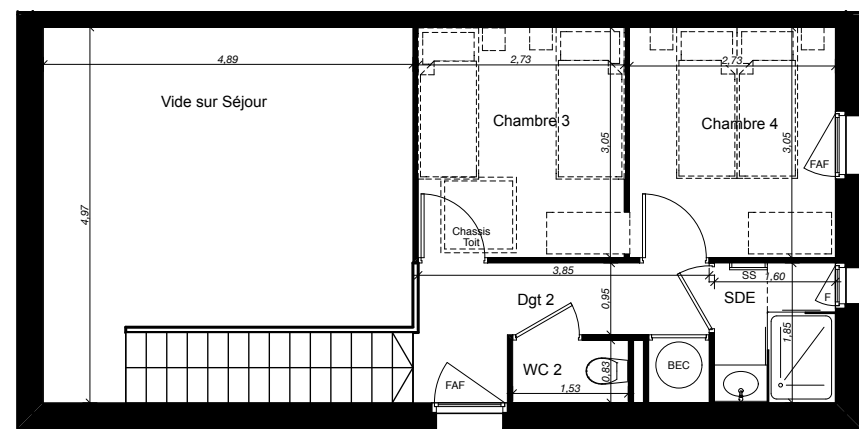

R+1

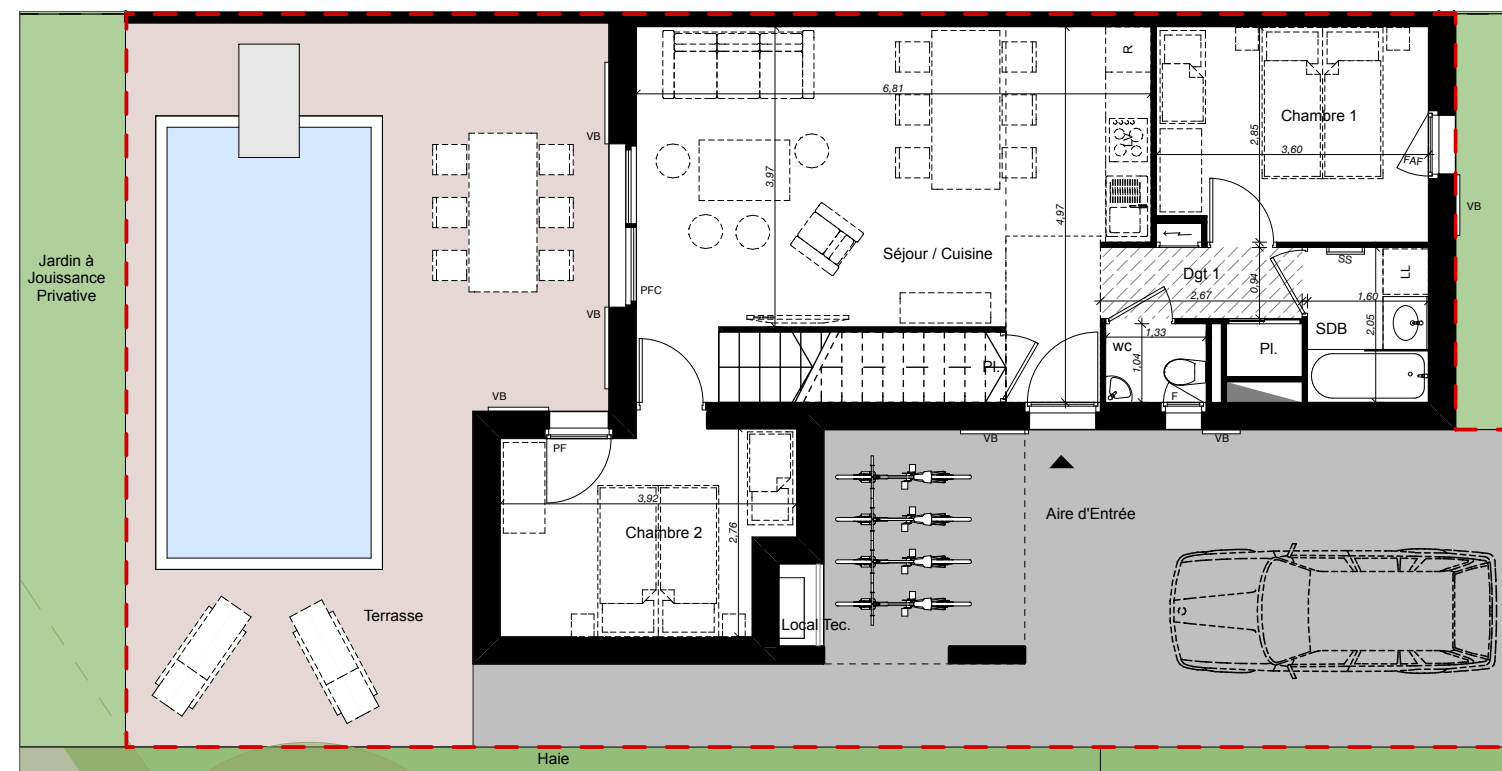

RDC



LEGENDE

VB	Volet Baie
▶	Entrée Principale
⬅	Tableau électrique
LV	Emplacement Lave-vaisselle
LL	Emplacement Lave-Linge
R	Emplacement Réfrigérateur
PI	Placard
F	Fenêtre
FAF	Fenêtre Allège Vitree fixe
PF	Porte Fenêtre
PFC	Porte Couissante
SS	Sèche-Serviette
▬	Gaine Technique
▬	Parois de Baignoire
▬	Porte de Douche
BEC	Ballon d'eau Chaude
—	Limite de Propriété
▨	Faux-plafond ou soffite

Date de Mise à jour: 5 / 10 / 2018

LOCALISATION

