

white pearl

257, Route des Pèlerins
CHAMONIX 74400



Duplex 6 PIECES
Bâtiment A - **A33 T2** - étage 3

Séjour/Cuisine	22,28
Chambre	11,82
Hall	3,09
Dressing	2,65
SdB	4,66
WC	1,45

SURFACE HABITABLE 45,95 m²

Balcon 7,37


Cotations en cm / Surfaces en m²

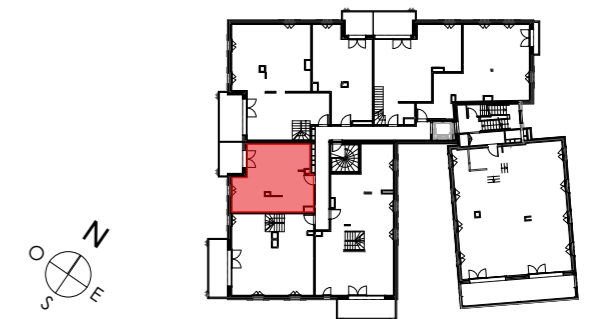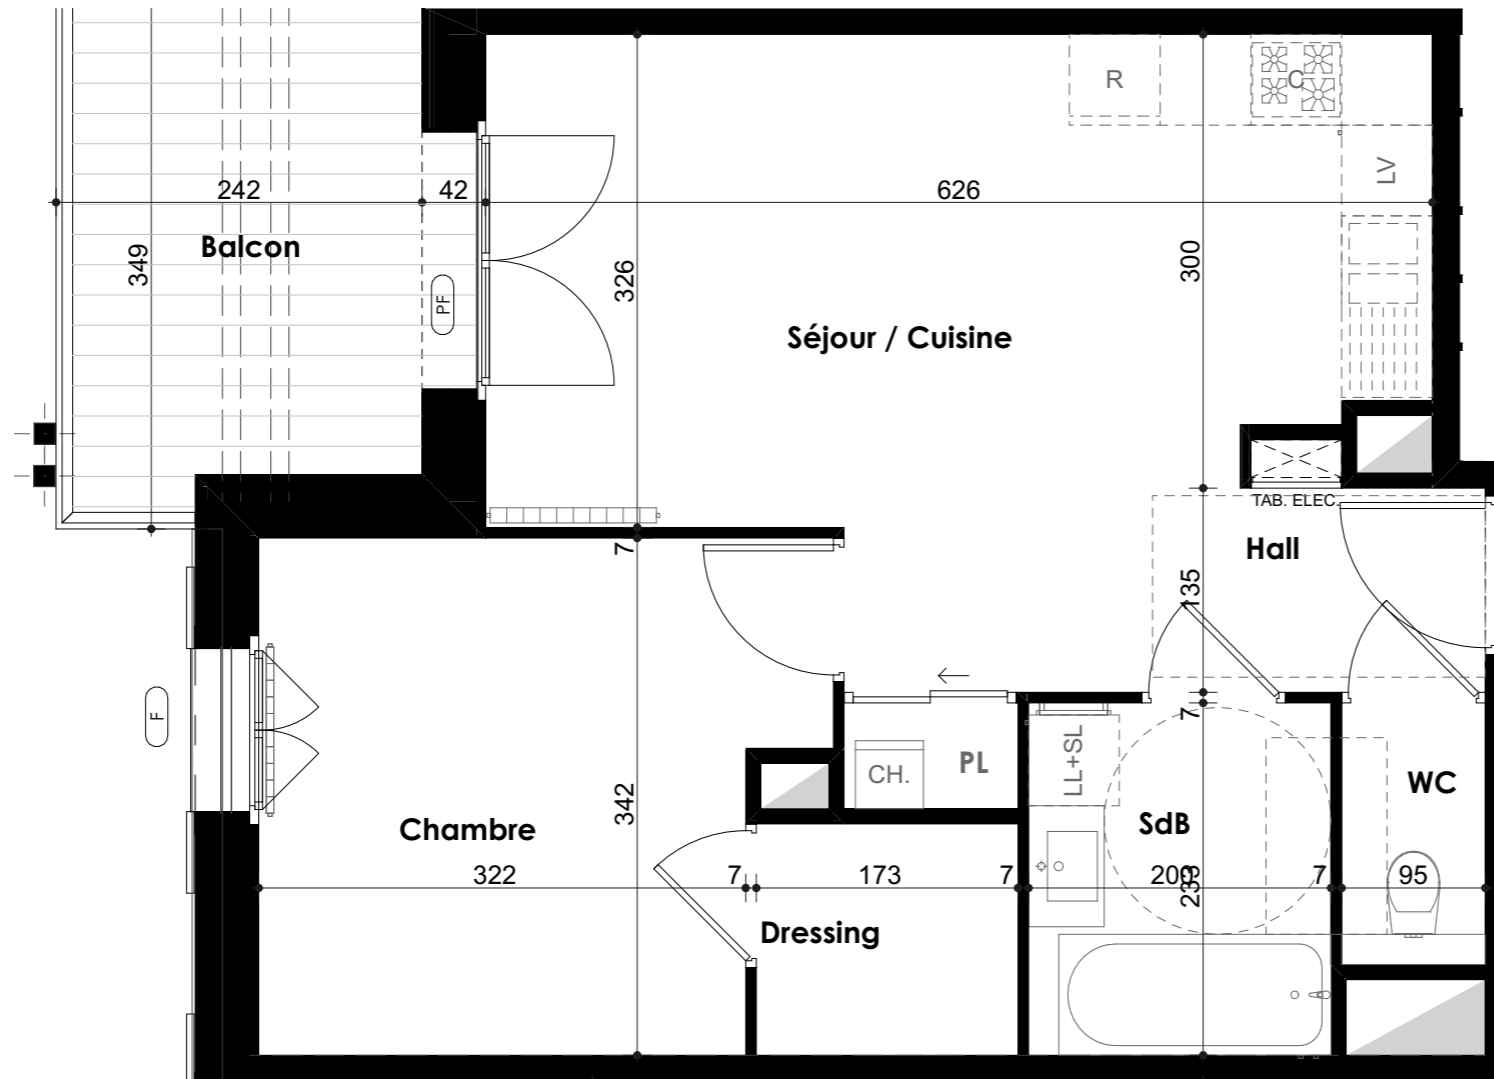

Gaine technique	Tableau électrique
Porte-fenêtre	Faux-plafond ou soffite
Fenêtre	Emprise au sol avec Ht < 1,80 m
Placard	Radiateur / Séche-serviette

JUIN 2020

ind: B

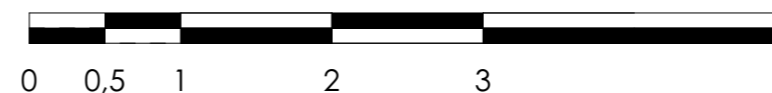

DASSONVILLE & DALMAIS
Architectes & Associés

NOTA:

Les surfaces, côtes, gaines, soffites et faux-plafonds ainsi que l'emplacement des sanitaires ne sont pas tous figurés ou les sont à titre indicatif. Des modifications sont susceptibles d'être apportées à ce plan en fonction des impératifs administratifs, des contraintes techniques de conception et des tolérances d'exécution, tant en ce qui concerne les dimensions libres que les équipements et les réseaux divers, les appareillages sanitaires et électriques. Seuls seront fournis les équipements figurant sur le descriptif en annexe à l'acte de vente.