

PLAN DE COMMERCIALISATION



APPARTEMENT A8

BAT A RDJ 3 PIECES



Entrée	4,3 m <sup>2</sup>
Séjour / Cuisine	32,4 m <sup>2</sup>
Chambre 1	15,8 m <sup>2</sup>
Dégagement	2,5 m <sup>2</sup>
Chambre 2	11,1 m <sup>2</sup>
Salle de bains	5,2 m <sup>2</sup>
WC	1,7 m <sup>2</sup>




**SURFACE HABITABLE 73,0 m<sup>2</sup>**

Terrasse 17,0 m<sup>2</sup>

Jardin 19,0 m<sup>2</sup>

**TOTAL SURFACE PRIVATIVE 109,0 m<sup>2</sup>**

PL : Placard	 Ballon thermodynamique
LL : Lave linge	 Tableau électrique
LV : Lave vaisselle	
CU : Cuisson	
FR : Frigo	
F : Fenêtre sur allège	PFC : Porte fenêtre coulissante
PF : Porte fenêtre	VR : Volet roulant

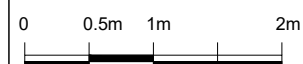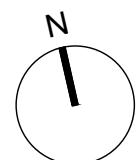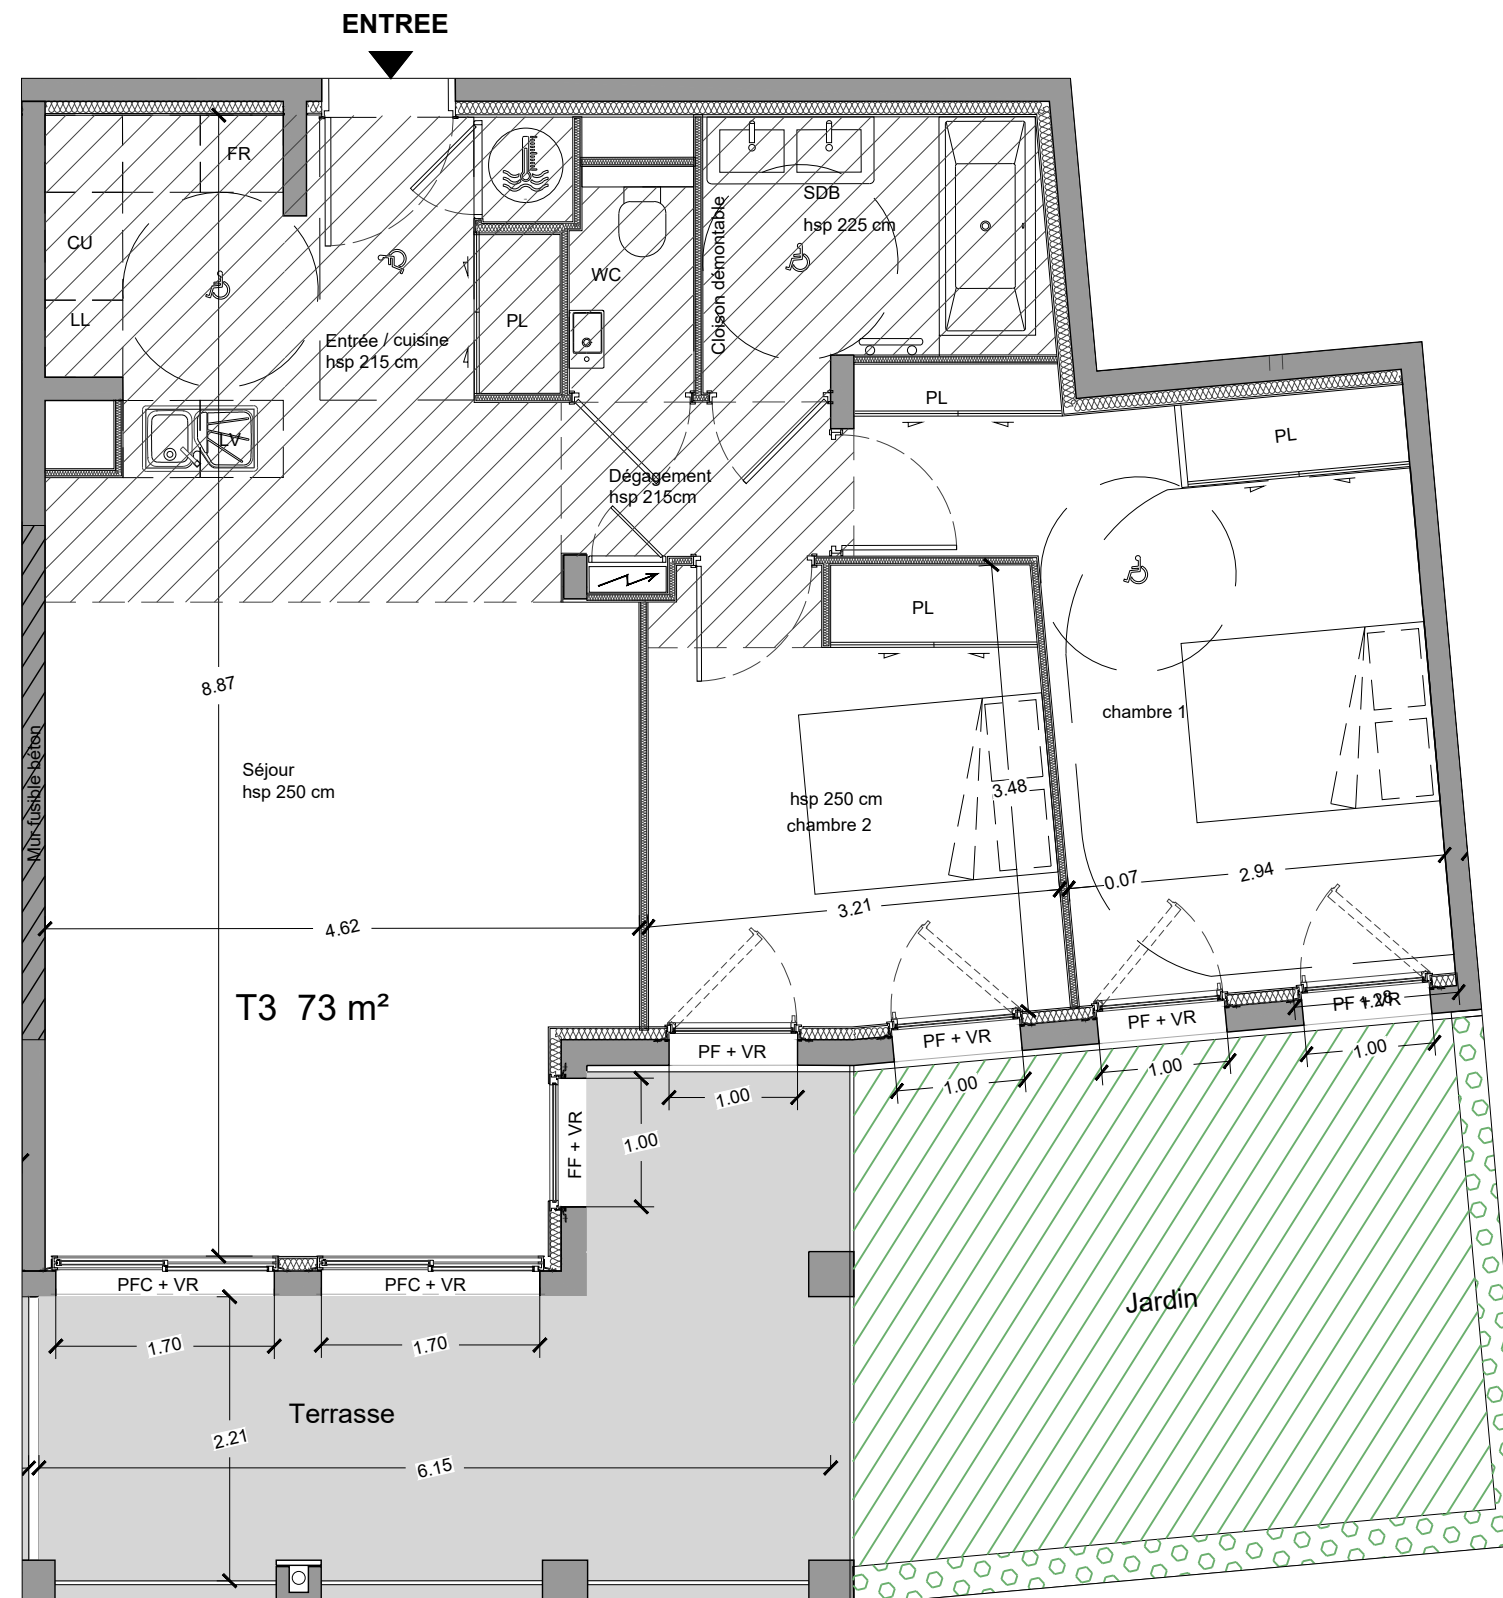

NOTA:

Des modifications sont susceptibles d'être apportées à ce plan en fonction des nécessités techniques de la réalisation, tant en ce qui concerne les dimensions libres que les équipements. Les surfaces et hauteurs sous plafond indiquées sont approximatives. Les retombées, les soffites, les faux plafonds, ainsi que l'emplacement des équipements sanitaires ne sont pas figurés ou le sont à titre indicatif. Les emplacements dévolus aux équipements ménagers et à ceux liés au lavage de linge sont présentés sur le plan de vente en correspondance avec les différents raccordements nécessaires en électricité et en eau, aucun de ces éléments n'est fourni, à l'exception de l'évier sur meuble suivant description. Végétaux non fournis.

INDICE:

DATE : 04/05/19

