
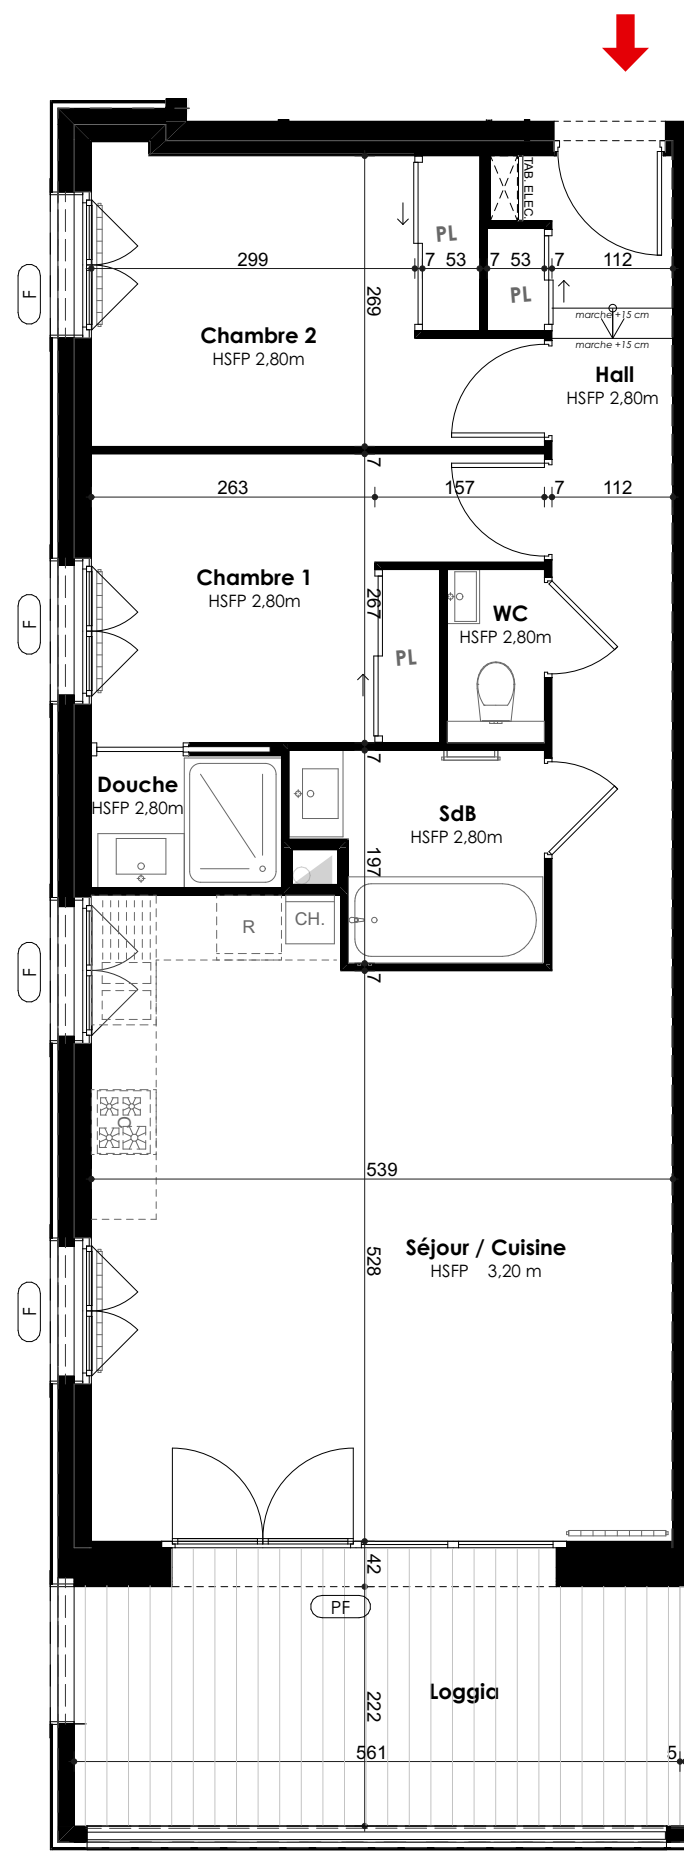


white pearl

257, Route des Pèlerins  
CHAMONIX 74400

| 3 PIECES<br>Bâtiment C - C12 T3 - étage 1 |       |
|-------------------------------------------|-------|
| Séjour/Cuisine                            | 30,05 |
| Chambre 1                                 | 9,55  |
| Chambre 2                                 | 10,30 |
| Hall                                      | 9,18  |
| SdB                                       | 4,03  |
| Douche                                    | 2,15  |
| WC                                        | 1,26  |
| SURFACE HABITABLE                         |       |
| Loggia                                    | 12,43 |

Cotations en cm / Surfaces en m²

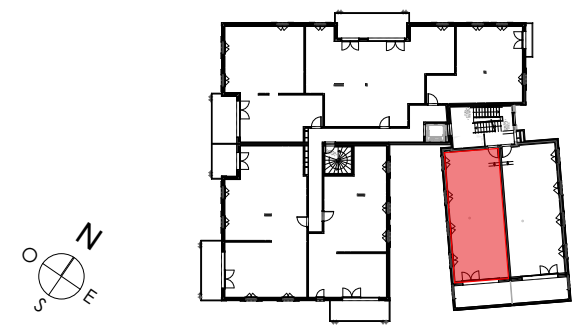

|  |  |
|--|--|
|  |  |
|--|--|

JUILLET 2020

ind: C



DASSONVILLE & DALMAIS  
Architectes & Associés

NOTA:  
Les surfaces, côtes, gaines, soffites et faux-plafonds ainsi que l'emplacement des sanitaires ne sont pas tous figurés ou les sont à titre indicatif. Des modifications sont susceptibles d'être apportées à ce plan en fonction des impératifs administratifs, des contraintes techniques de conception et des tolérances d'exécution, tant en ce qui concerne les dimensions libres que les équipements et les réseaux divers, les appareillages sanitaires et électriques. Seuls seront fournis les équipements figurant sur le descriptif en annexe à l'acte de vente.