




Plan de repérage : 124 Avenue de la Muzelle
38860 LES DEUX ALPES

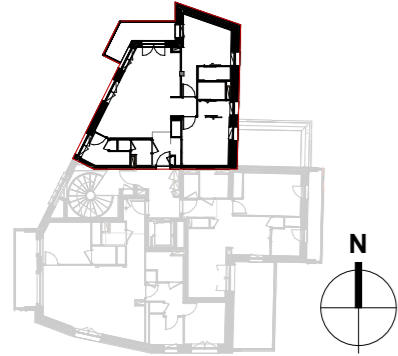

Niveau :	Typologie :	N° :
2 ^{ème} étage	T3	201


Tableau de surfaces :

Entrée	2.1 m ²
Salon / Cuisine	26.8 m ²
Chambre 1	13.2 m ²
Chambre 2	11.1 m ²
Coin nuit	4.5 m ²
WC	2.6 m ²
SdB 1	2.1 m ²
SdB 2	1.9 m ²
64.3 m ²	
Balcon	6.3 m ²
6.3 m ²	

TERRES DU PIC PROMOTEUR AMÉNAGEUR
SCCV CROC CICOU
154 chemin de la Mosson
34750 Villeneuve-lès-Maguelone


sens SENS Architecture
montagne Place de Venosc
Architecture & Ingénierie 38860 Les Deux Alpes

Échelle : 1.50ème

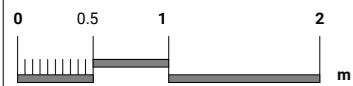

Plan de vente / Version provisoire

Indice : A Date : 10/01/2025

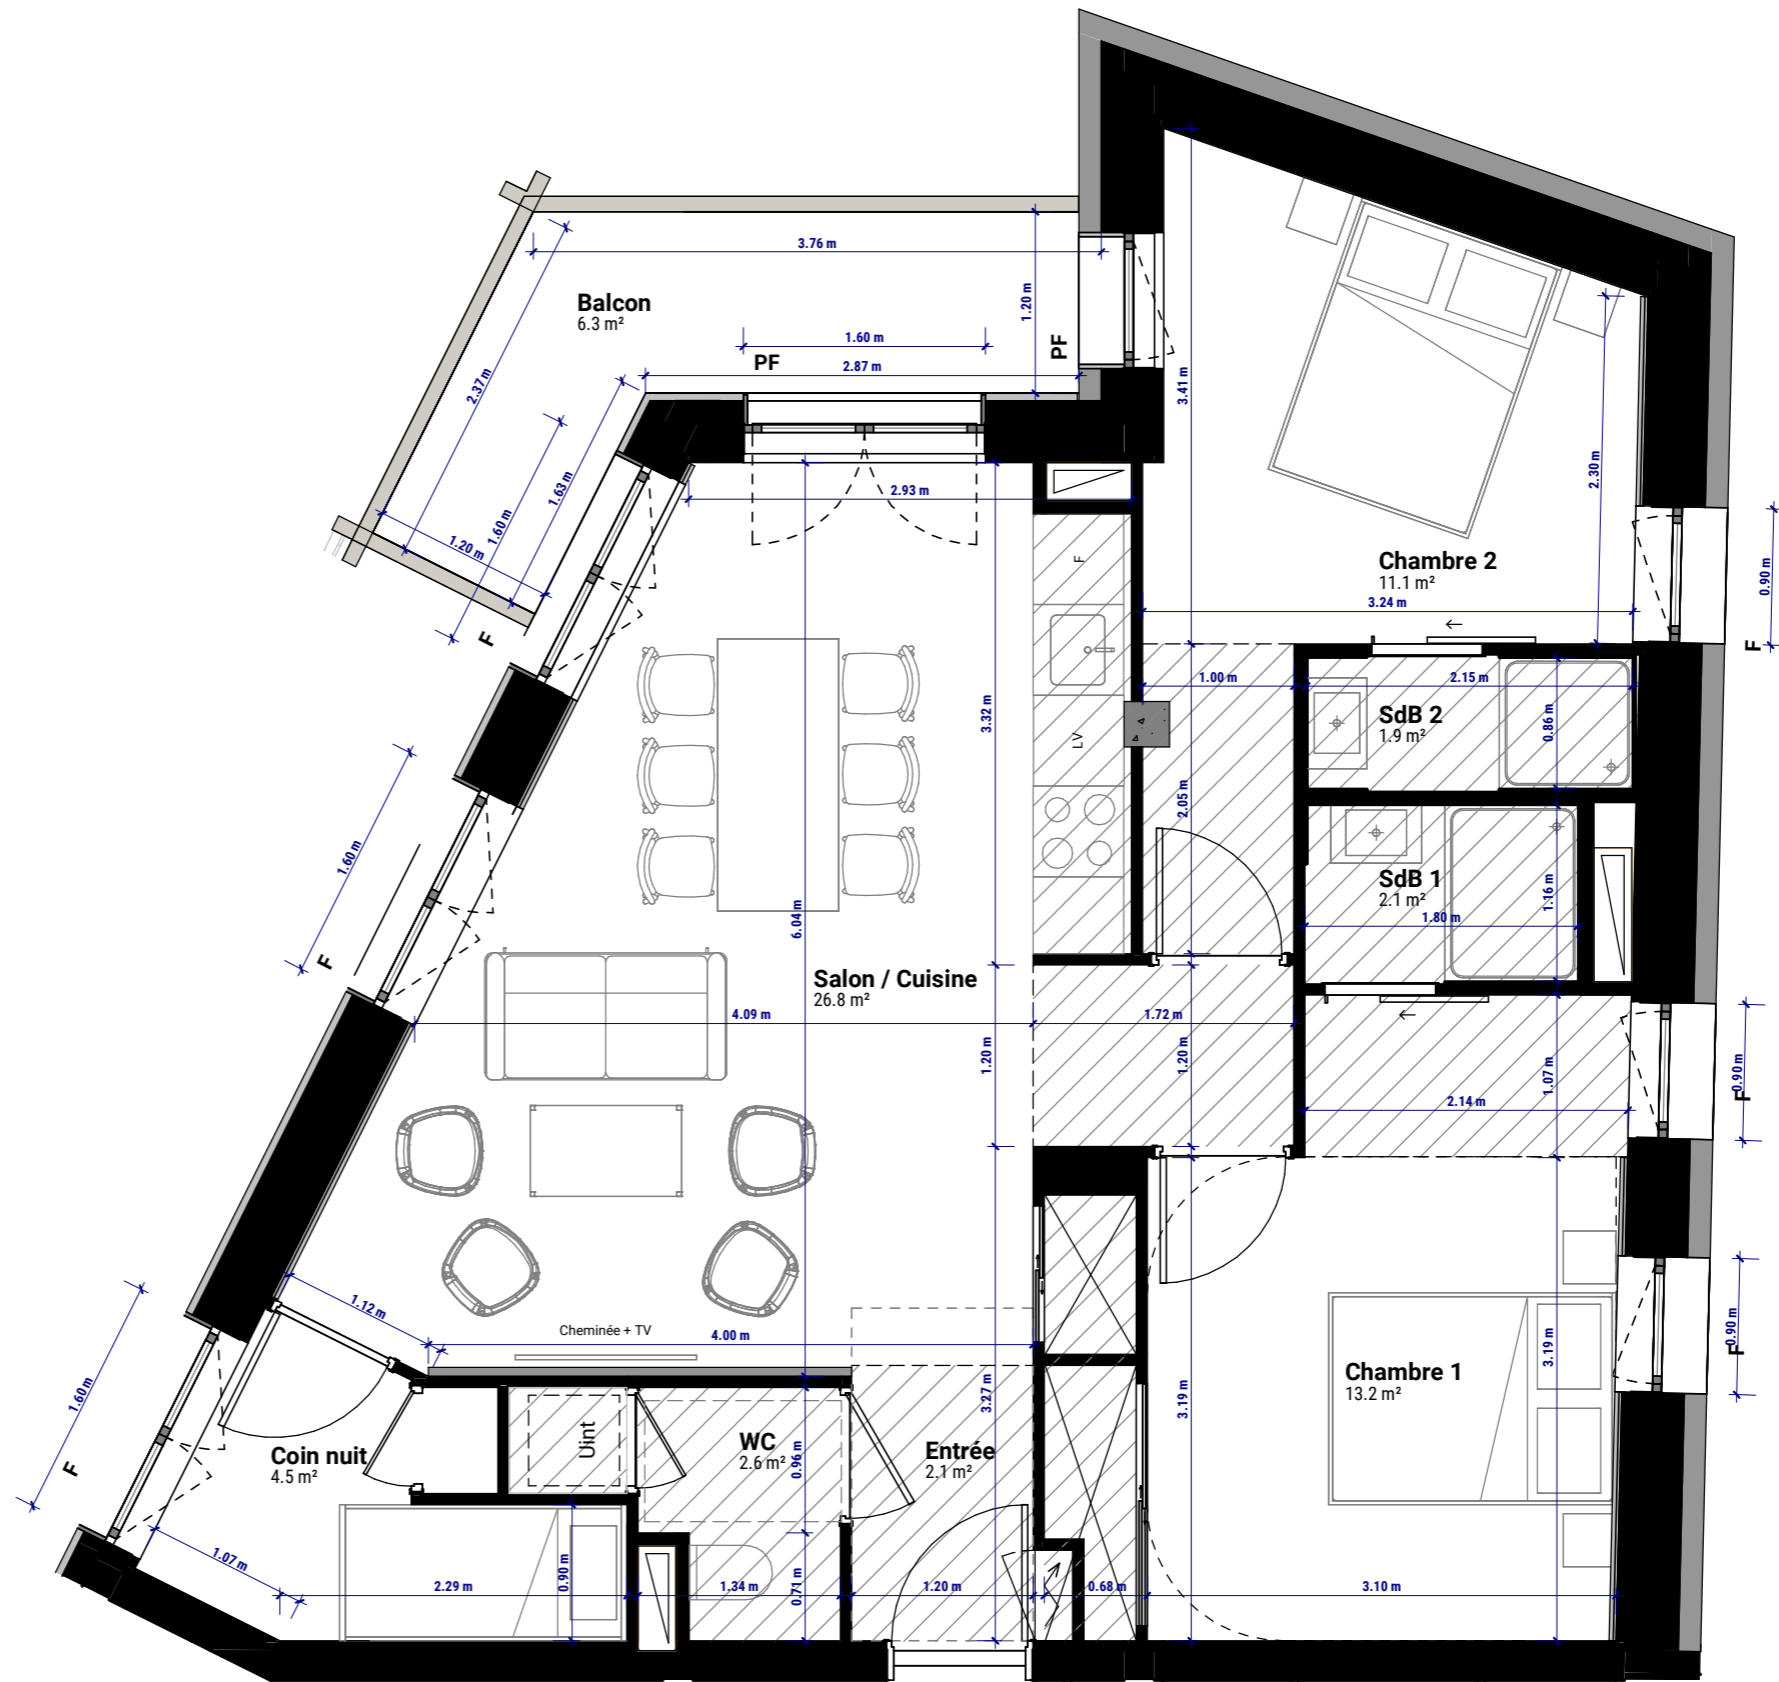

Légende

- Gaine technique
- Fr. Réfrigérateur
- Évier
- LV Lave Vaisselle
- Sèche serviette
- Cheminée Cheminée
- Fenêtre
- FT Fenêtre de toit
- Soffite
- Plaque de cuisson
- Limite 1,80m
- LL Lave Linge
- Tableau abonnés
- Télévision Télévision
- Porte fenêtre
- Habillage pierre

Des modifications sont susceptibles d'être apportées à ce plan en fonction des nécessités techniques de la réalisation, administratives ou réglementaires tant en ce qui concerne les dimensions libres que les équipements. Les surfaces et hauteurs sous plafond indiquées sont approximatives. Les retombées, faux-plafonds, gaine techniques et soffites ainsi que l'emplacements des équipements sanitaires ne sont pas tous dessinés, ou le sont à titre indicatif. Les emplacements dévolus aux équipements ménagers et ceux liés au lavage du linge sont représentés sur le plan de vente en correspondance avec les différents raccordements en électricité et en eau. Aucun de ces éléments n'est fourni, à l'exception de ceux mentionnés dans le descriptif technique.