





Plan de repérage : 124 Avenue de la Muzelle
38860 LES DEUX ALPES

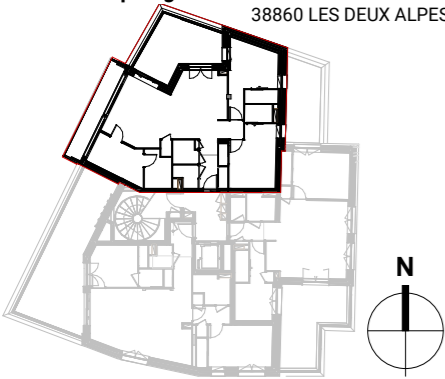

Légende

- Gaine technique
- Soffite
- 1.80m Gaine technique
- Fr. Réfrigérateur
- Plaque de cuisson
- Tableau abonnée
- Évier
- LV Lave Vaisselle
- LL Lave Linge
- Cheminée
- TV Télévision
- Sèche serviette
- Habillage pierre
- FT Fenêtre de toit
- Fenêtre
- PF Porte fenêtre

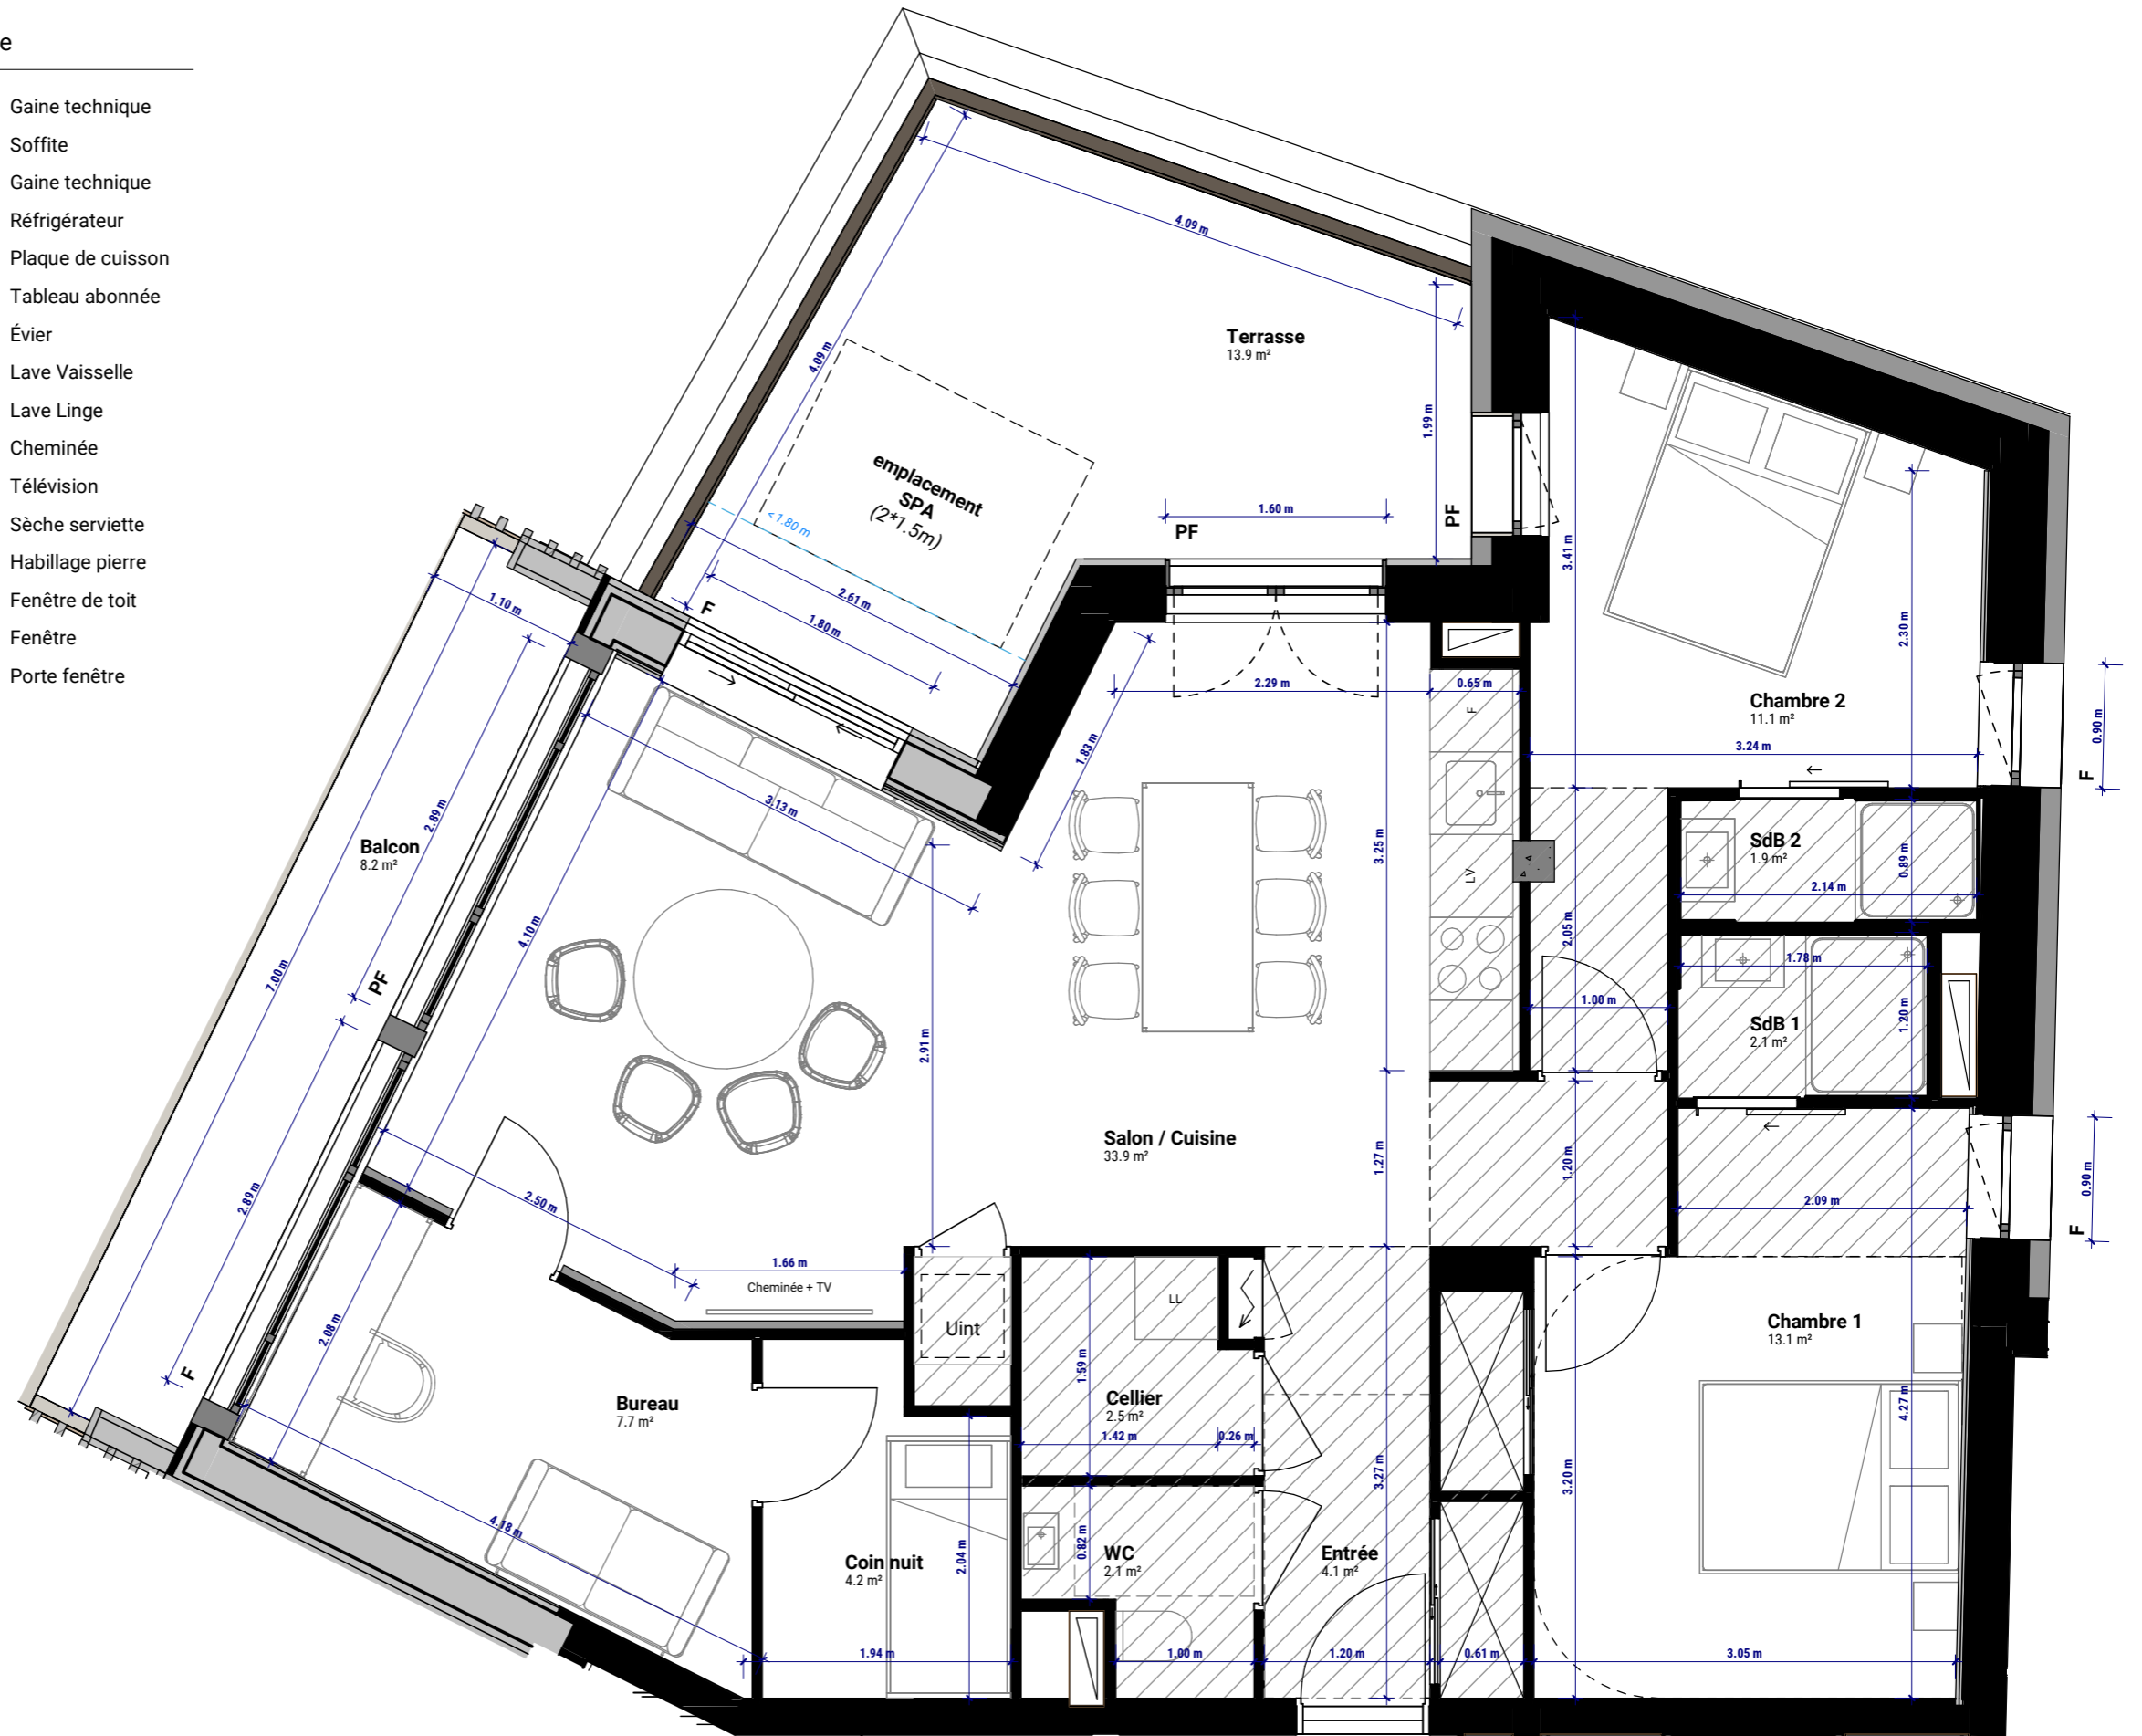


Niveau :	Typologie :	N° :
1 ^{er} étage	T4	101

Tableau de surfaces :	
Entrée	4.1 m ²
Salon / Cuisine	33.9 m ²
Chambre 1	13.1 m ²
Chambre 2	11.1 m ²
Bureau	7.7 m ²
Coin nuit	4.2 m ²
WC	2.1 m ²
SdB 1	2.1 m ²
SdB 2	1.9 m ²
Cellier	2.5 m ²
82.8 m ²	
Terrasse	13.9 m ²
Balcon	8.2 m ²
22.1 m ²	

TERRES DU PIC PROMOTEUR - AMÉNAGEUR
SCCV CROC CICOU
154 chemin de la Mosson
34750 Villeneuve-lès-Maguelone

sens montagne Architecture & Ingénierie
SENS Architecture
Place de Venosc
38860 Les Deux Alpes

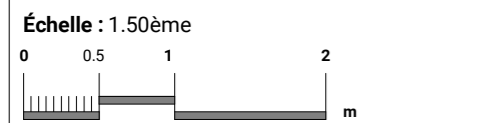

Plan de vente / Version provisoire

Indice : A Date : 10/01/2025

Des modifications sont susceptibles d'être apportées à ce plan en fonction des nécessités techniques de la réalisation, administratives ou réglementaires tant en ce qui concerne les dimensions libres que les équipements. Les surfaces et hauteurs sous plafond indiquées sont approximatives. Les retombées, faux-plafonds, gaines techniques et soffites ainsi que l'emplacements des équipements sanitaires ne sont pas tous dessinés, ou le sont à titre indicatif. Les emplacements dévolus aux équipements ménagers et ceux liés au lavage du linge sont représentés sur le plan de vente en correspondance avec les différents raccordements en électricité et en eau. Aucun de ces éléments n'est fourni, à l'exception de ceux mentionnés dans le descriptif technique.