



PLAN DE VENTE

Date d'édition : 06 Décembre 2022

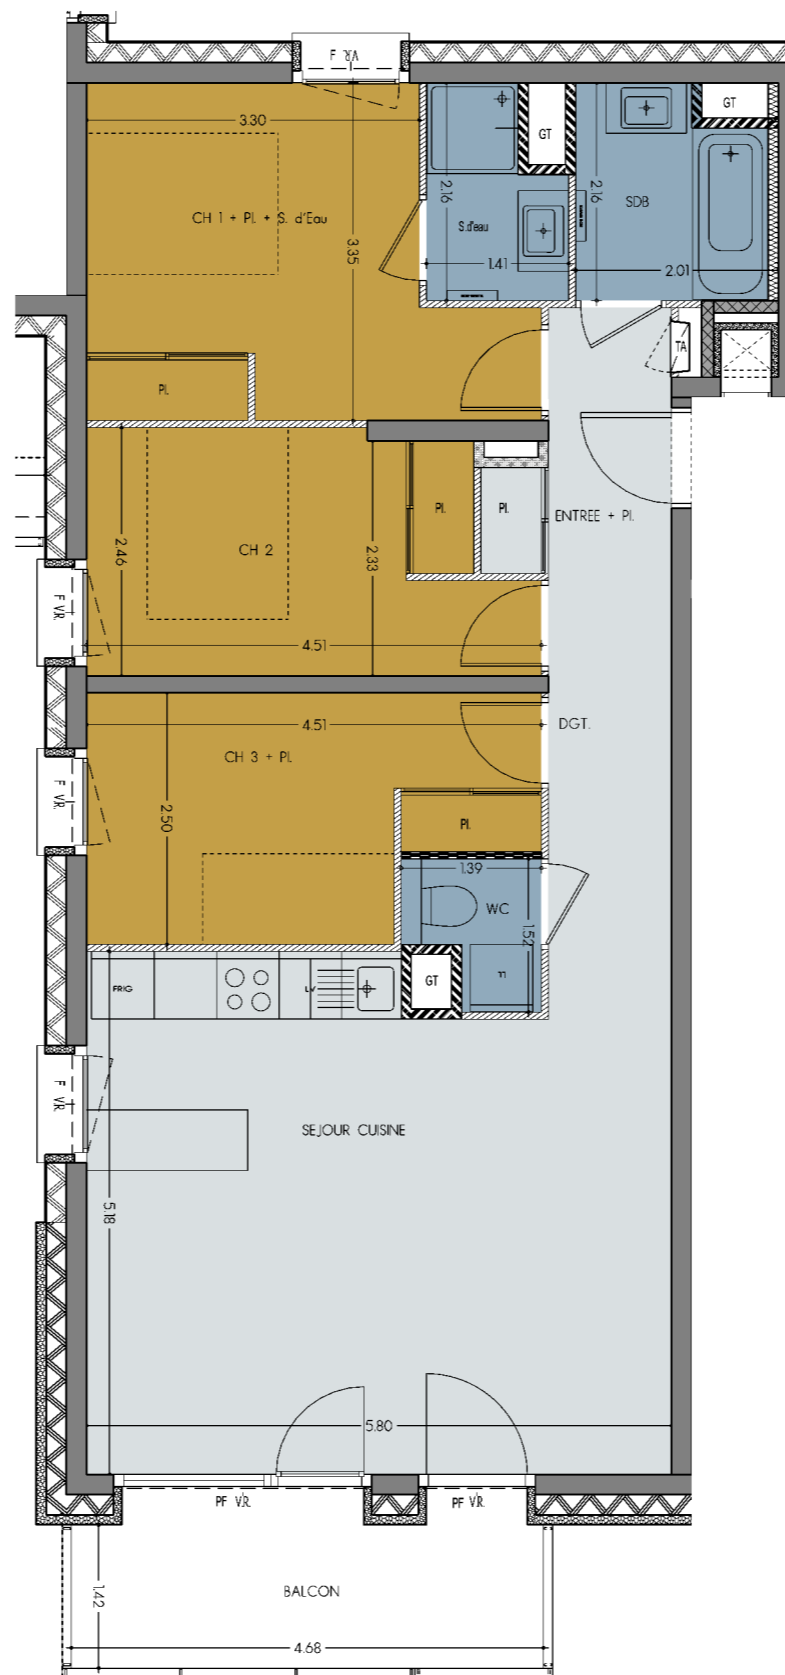

LEGENDE :

- PF: Porte Fenêtre
- F: Fenêtre
- VR: Volet Roulant
- Fenêtre de toit
- LL: Lave Linge
- LV: Lave Vaiselle
- FRIG: Réfrigérateur
- GT: Gaine Technique
- TA: Tableau d'Abonné (Coffret Electrique)
- Cloison démontable
- FAUX-PLAFOND OU SOFFITE

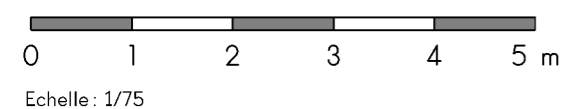

LES CHALETS DE L'AIGUILLE

LE GRAND BORNAND | CHINAILLON



335 Route de Samance 74 450 Le Grand Bornand

SURFACES

BATIMENT	N° Appartement	TYPE	NIVEAU
C	C-203	T4	R-2

Surfaces Habitables

ENTREE + Pl.	3.92 m ²
DGT.	5.39 m ²
SEJOUR CUISINE	28.28 m ²
CH 1 + Pl. + S. d'E	14.95 m ²
CH 2	9.92 m ²
CH 3 + Pl.	9.89 m ²
SDB	3.83 m ²
WC	1.71 m ²

Total 77.89 m²

Surfaces Annexes

BALCON	6.65 m ²
--------	---------------------

PROMOTION IMMOBILIERE
6 Avenue du Pont Neuf
73960 Cran - Gevrier
Tél : 04 50 33 56 63
Site : www.edifim.fr

NOTA : Les indications portées sur ce plan, côtes, surfaces ainsi que la position des éléments techniques sont indicatives et susceptibles d'être légèrement modifiées en raison, notamment, d'impératifs techniques et administratifs. Les retombées, poutres, faux-plafonds, radiateurs ne sont pas systématiquement représentés. Les indications des équipements ne sont pas contractuelles. Echelle correspondant à une impression au format A3.