

LE TELEMARK

11 route de Champame
38 860 LES 2 ALPES


DOCUMENT PROVISOIRE

FORMAT A4



LE TELEMARK



www.telemark-2alpes.fr

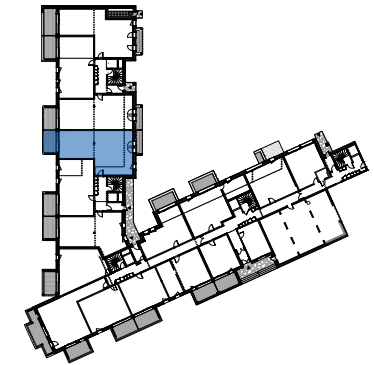

Appartement B13

Niveau 1
T4+C

nom	surface
bains	2,9
cabine	4,2
chambre 1	9,1
chambre 2	9,0 ⁵
chambre 3	11,0 ⁵
degt	5,9
douche 1	2,8
douche 3	3,0 ⁵
hall	5,5 ⁵
séjour	29,8 ⁵
toil	1,5
	84,9⁵ m²
terrasse	12,8 ⁵

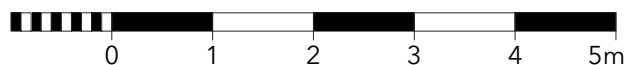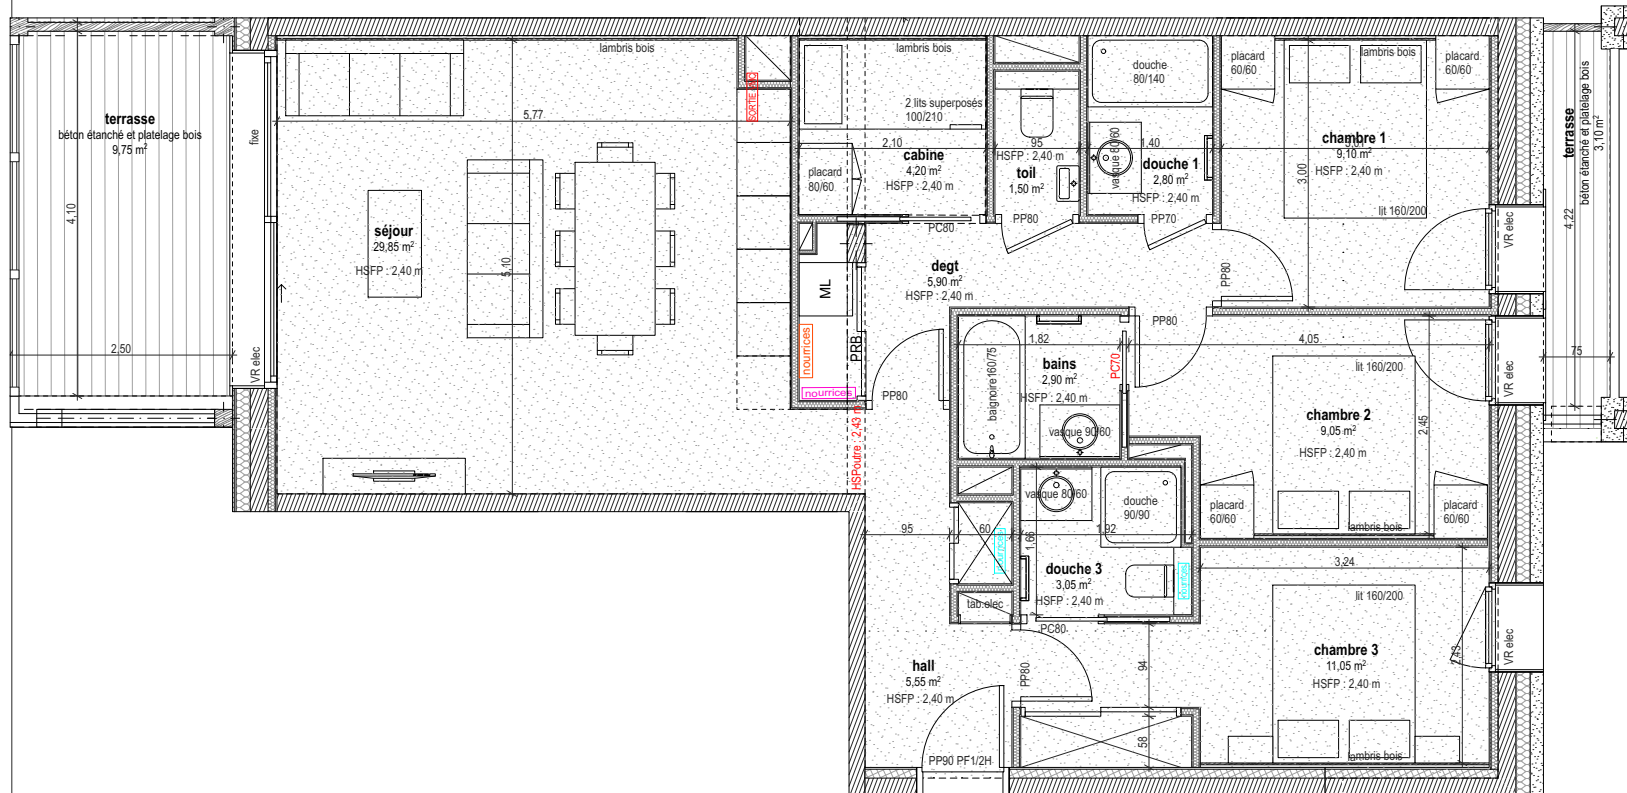

Dimensionnement des gaines techniques, des surfaces et des hauteurs libres donnés à titre indicatif (en attendant les études des BET)
Document non-contractuel établi le 04/10/2024; les surfaces et les plans sont dessinés sans les habillages possibles des murs; le mobilier est non-contractuel.

