

LE TELEMARK

11 route de Champame
38 860 LES 2 ALPES


DOCUMENT PROVISOIRE

FORMAT A4



LE TELEMARK

www.telemark-2alpes.fr

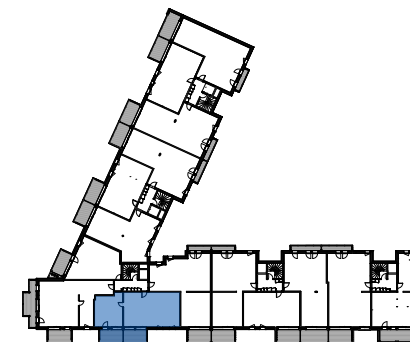


Appartement C32

Niveau 3
T5+C

bains	3,1 ⁵
buand	0,6
cabine	3,9 ⁵
chambre 1	9,5 ⁵
chambre 2	9,2 ⁵
chambre 3	9,0
chambre 4	10,4 ⁵
degt 1	3,8
degt 2	2,3
douche 1	3,3 ⁵
douche 2	3,3 ⁵
séjour	30,4 ⁵
toil	1,3 ⁵
	90,5⁵ m²

balcon 19,7

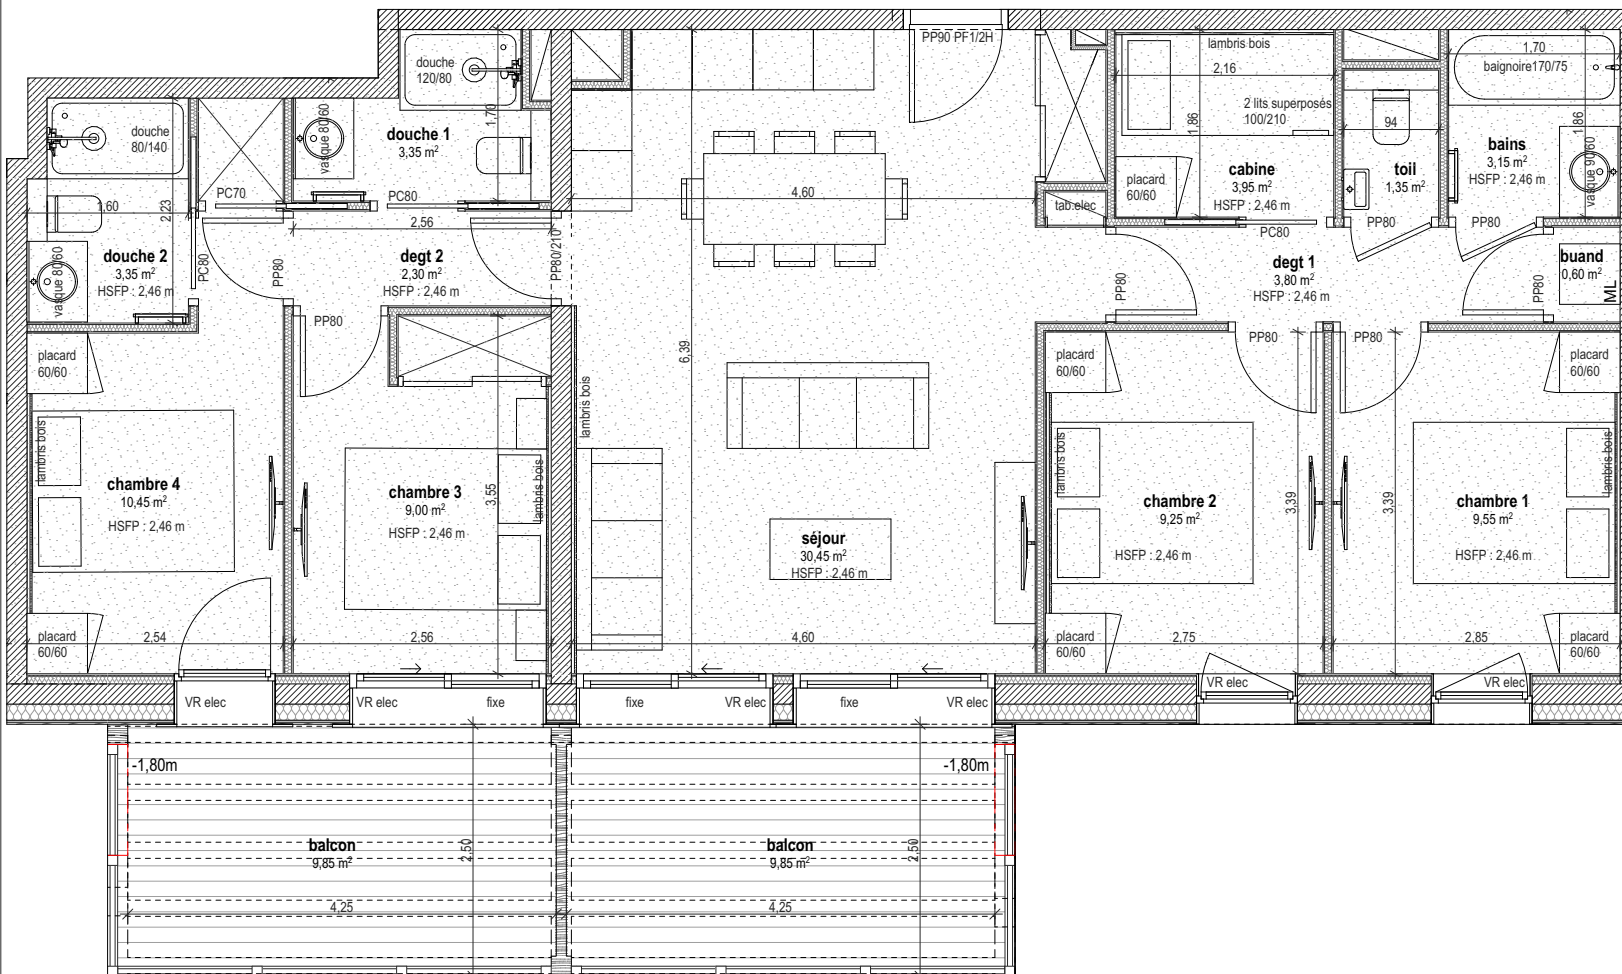

Dimensionnement des gaines techniques, des surfaces et des hauteurs libres donnés à titre indicatif (en attendant les études des BET)
Document non-contractuel établi le 25/10/2024; les surfaces et les plans sont dessinés sans les habillages possibles des murs; le mobilier est non-contractuel.

