


échelle : 1:75

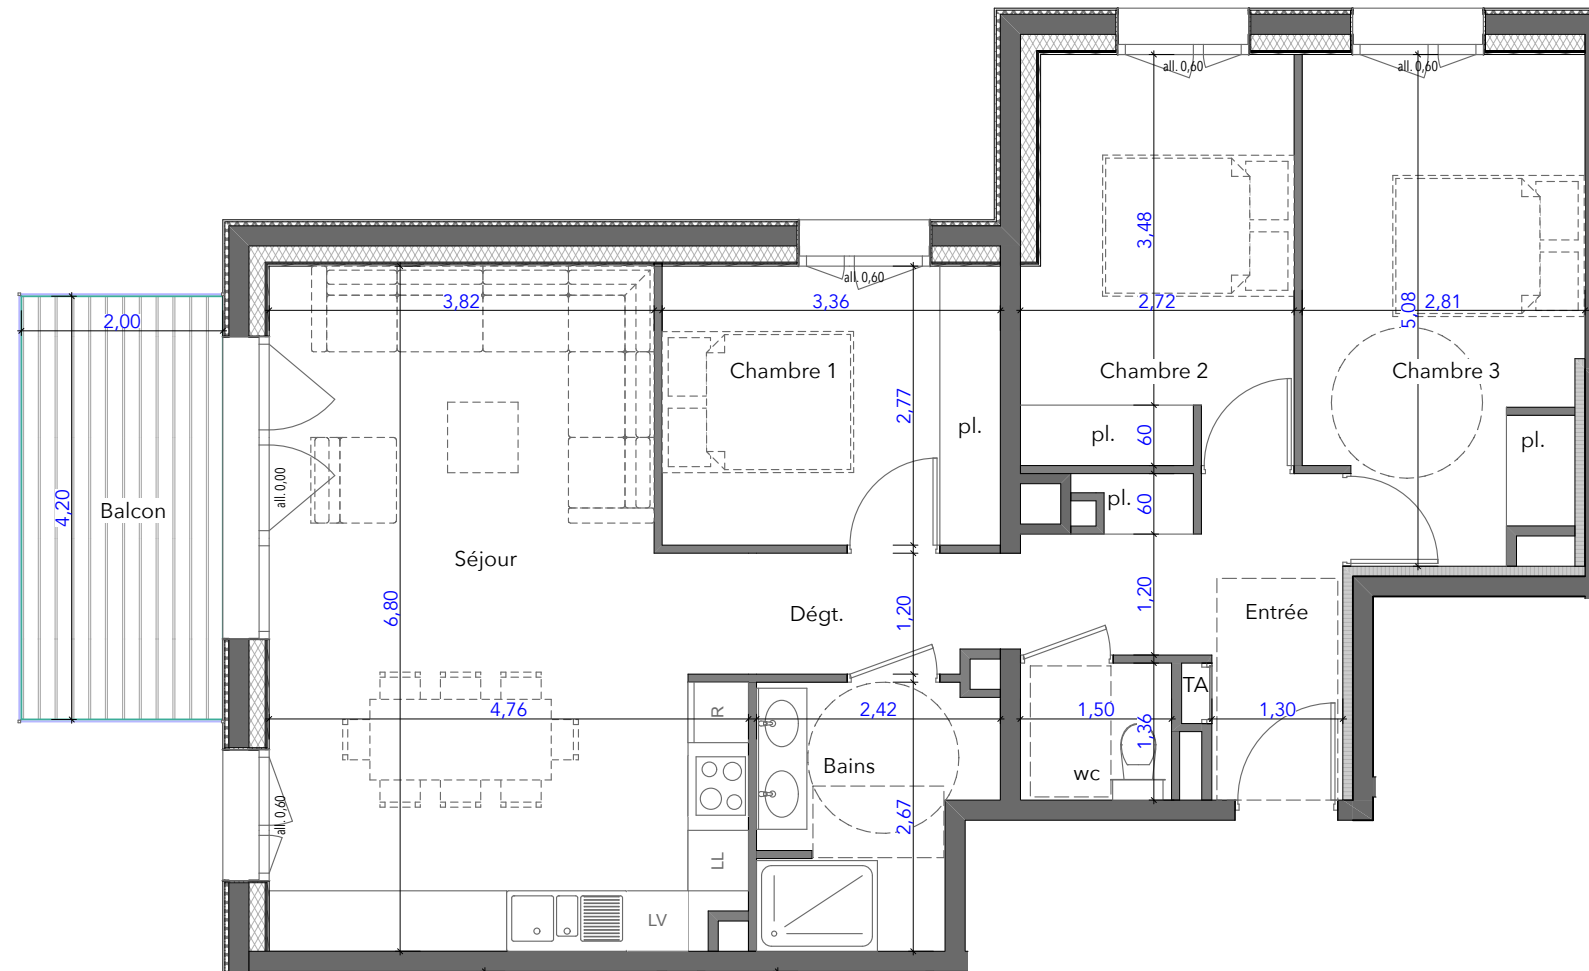

**SCCV LES 2 ALPES**  
Siège social : 12, rue du commandant FAURAX,  
69006 LYON




**Légende :**  
LL : Lave linge  
LV : Lave vaisselle  
R : Réfrigérateur  
pl. : placard  
VR : Volet roulant  
TA : Tableau électrique  
all. : Hauteur allège fenêtre

**LOGEMENT A206 - T4**

- Dégt.	2,80
- Entrée	7,15
- wc	1,92
- Chambre 3	13,24
- Chambre 2	10,61
- Chambre 1	9,29
- Bains	5,53
- Séjour	29,47
<b>Total</b>	<b>80,01 m²</b>
Balcon	8,40

**LOGEMENT A206 - T4**  
2eme ETAGE

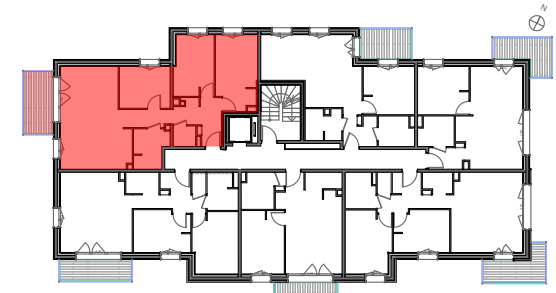

plan de repérage - ech. 1/500

**PLAN DE COMMERCIALIZATION**  
le 01/10/2024

La configuration précise et le mesurage du lot seront établis ultérieurement lors de l'établissement de l'état descriptif de division par le géomètre. Des modifications sont susceptibles d'être apportées à ces plans en fonction des nécessités techniques de la réalisation tant en ce qui concerne les dimensions libres que les équipements. Les cotes et les surfaces sont approximatives. Les retombées, poutres, soffites, faux-plafonds, canalisations ne sont pas systématiquement représentés. La représentation des revêtements et des appareils sanitaires n'est pas contractuelle. Les indications de plantations ne sont pas contractuelles. Le mobilier n'est pas prévu dans la vente, il indique un aménagement possible.