



" CONSTELLATION - 154 "

Avenue du Vallespir  
66400 CÉRET

PLAN PRE-COMMERCIALISATION

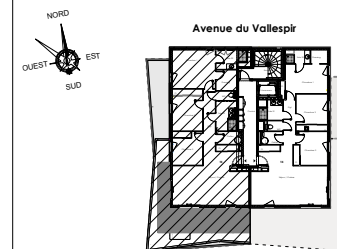

BÂTIMENT: **POLARIS**  
Type: **T4**  
Niveau: **R+3**  
Appartement: **B32**

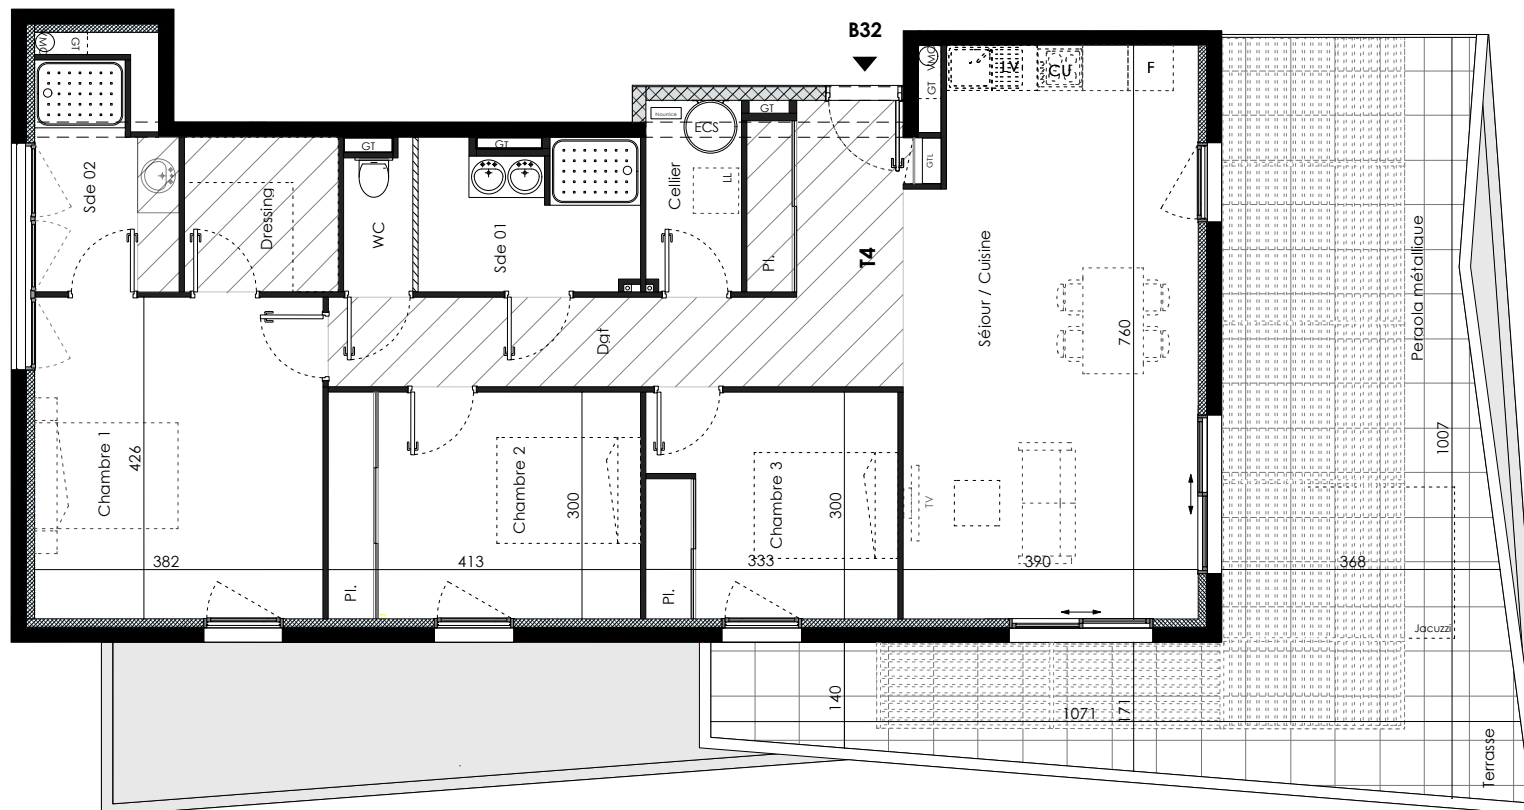

SEJOUR/CUISINE	36,20 m2
CHAMBRE 1	16,20 m2
CHAMBRE 2	12,40 m2
CHAMBRE 3	10,00 m2
DRESSING	4,20 m2
CELLIER	3,20 m2
DEGAGEMENT	6,50 m2
SALLE D'EAU 1	5,70 m2
SALLE D'EAU 2	5,10 m2
WC	1,70 m2
<b>SURFACE TOTALE HABITABLE</b>	<b>101,20 m2</b>
TERRASSE	45,20 m2
<b>SURFACE TOTALE PRIVATIVE</b>	<b>146,40 m2</b>

**LEGENDE**

SDE	SALLE D'EAU
DGT	DEGAGEMENT
VRE	VOLET ROULANT ELECTRIQUE
GTL	TABLEAU ELECTRIQUE
[Symbol]	RETOMBEE DE POUTRE
[Symbol]	SOFFITE ET FAUX PLAFOND
[Symbol]	DEMONTABLE
[Symbol]	CLOISON SAD
CU	CUISON
F	FRIGO
LV	LAVE VAISSELLE
LL	LAVE LINGE
ECS	BALLON D'EAU CHAUDE
PL	PLACARD

DES MODIFICATIONS SONT SUSCEPTIBLES D'ÊTRE APPORTÉES A CE PLAN EN FONCTION DES NECESSITES TECHNIQUES OU REGLEMENTAIRES DE LA REALISATION, TANT EN CE QUI CONCERNE LES DIMENSIONS LIBRES QUE L'EQUIPEMENT. LES SURFACES, LES HAUTEURS SOUS PLAFOND AINSI QUE LES HAUTEURS DE SEUILS OU D'ALLEGES INDIQUEES SON APPROXIMATIVES, LES RETOMBÉES, SOFFITES, FAUX-PLAFONDS, TRAPPES DE VISITES, AINSI QUE L'EMPLACEMENT DES DESCENTES D'EAUX PUVIALES, DES EQUIPEMENTS SANITAIRES NE SONT PAS TOUS FIGURES OU LE SONT A TITRE INDICATIF. LES ELEMENTS DE MOBILIER REPRESENTES EN POINTILLES SONT SEULEMENT SUGGERES ET NE SERONT PAS FOURNIS. EN FONCTION DES NECESSITES TECHNIQUES, DES CONTRAINTES DE LA REALISATION ET/OU IMPERATIFS REGLEMENTAIRES, DES MODIFICATIONS DE SURFACE PEUVENT INTERVENIR DANS LA TOLERANCE DE 5% DE LA SURFACE HABITABLE INITIALE.