


REZ DE JARDIN

Bâtiment B

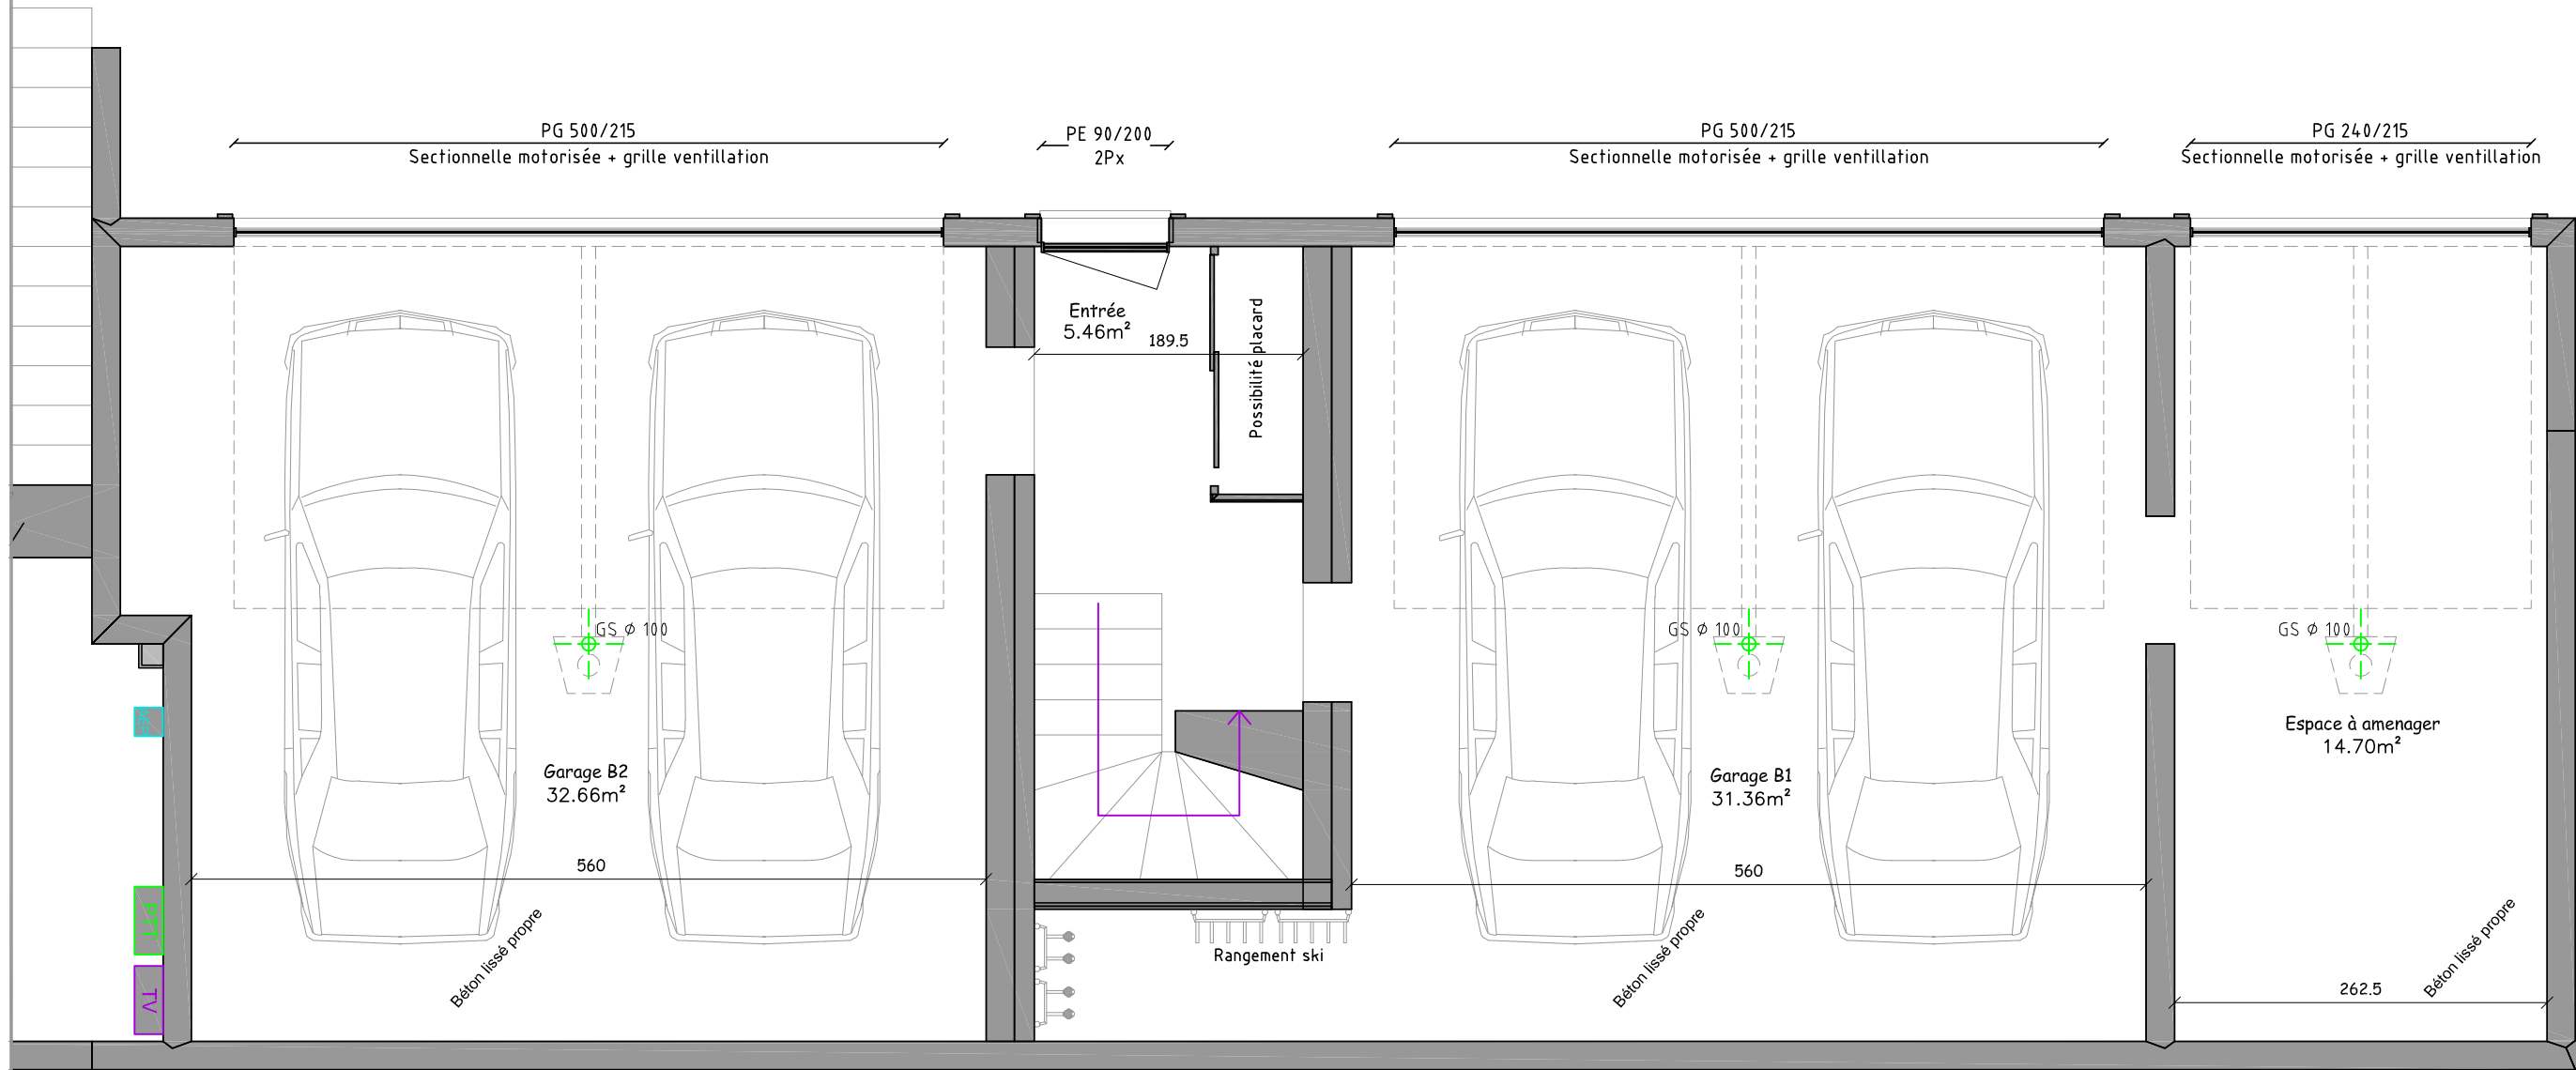

LES CHALETES DE VONNES - CHATEL

CLIENT : MeeTeam France sas
DATE : 30 mars 2018

N° : 1/1
Version : 1
DESS : T.J
TYPE : Chalets Poteaux-Poutres
DESIGNATION : Niveau technique - Bâtiment B - RDU
FORMAT : A3
ECHELLE : 1/50

Plan validé le _____
Signatures du (des) client(s) :

MAITRE D'OEUVRE




Les Chalets Dutruel
La passion du bois depuis 1950

Visuel des plans et représentations graphiques non contractuel. Ces plans ainsi que tous les documents annexes sont la propriété des Chalets Dutruel SAS.

REZ +1

Bâtiment B

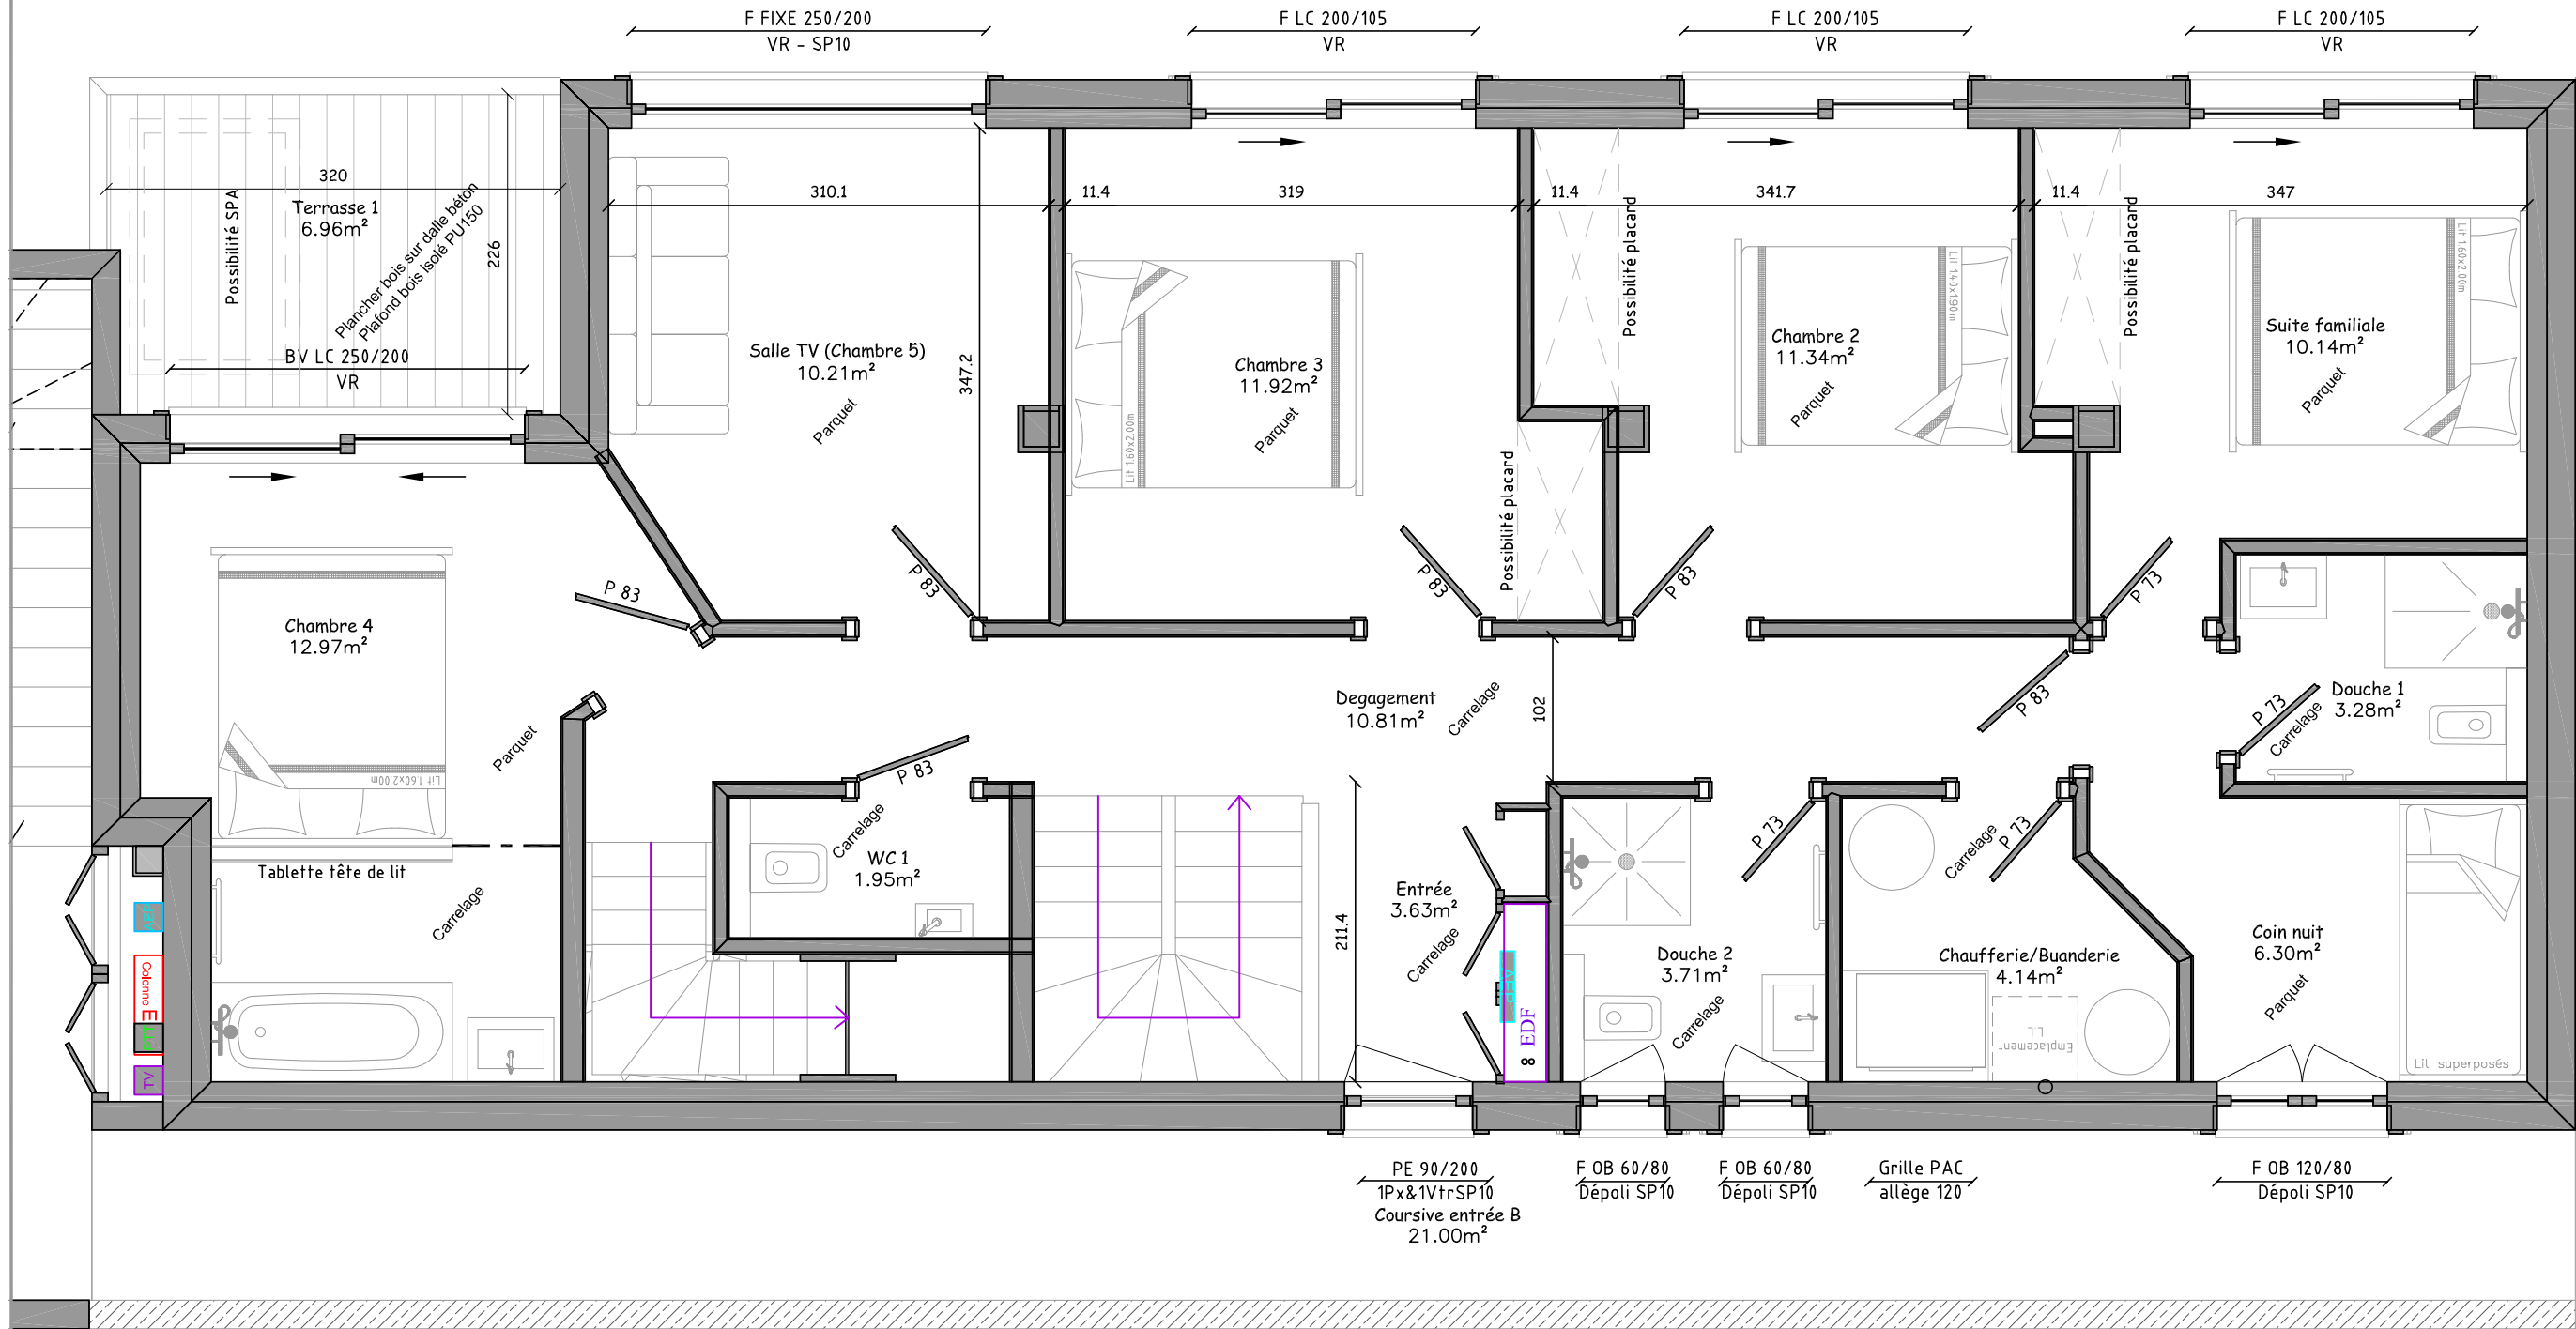

LES CHALETS DE VONNES - CHATEL

CLIENT : MeeTeam France sasu
DATE : 30 mars 2018

N° : 1/1
VERSION : 1
DESS : T.J
TYPE : Chalets Poteaux-Poutres
DESIGNATION : Niveau technique - Bâtiment B - REZ+1
FORMAT : A3
ECHELLE : 1/50

Plan validé le _____
Signatures du (des) client(s) :


MAITRE D'OEUVRE



Les Chalets Dutruel
La passion du bois depuis 1950

REZ +2

Bâtiment B

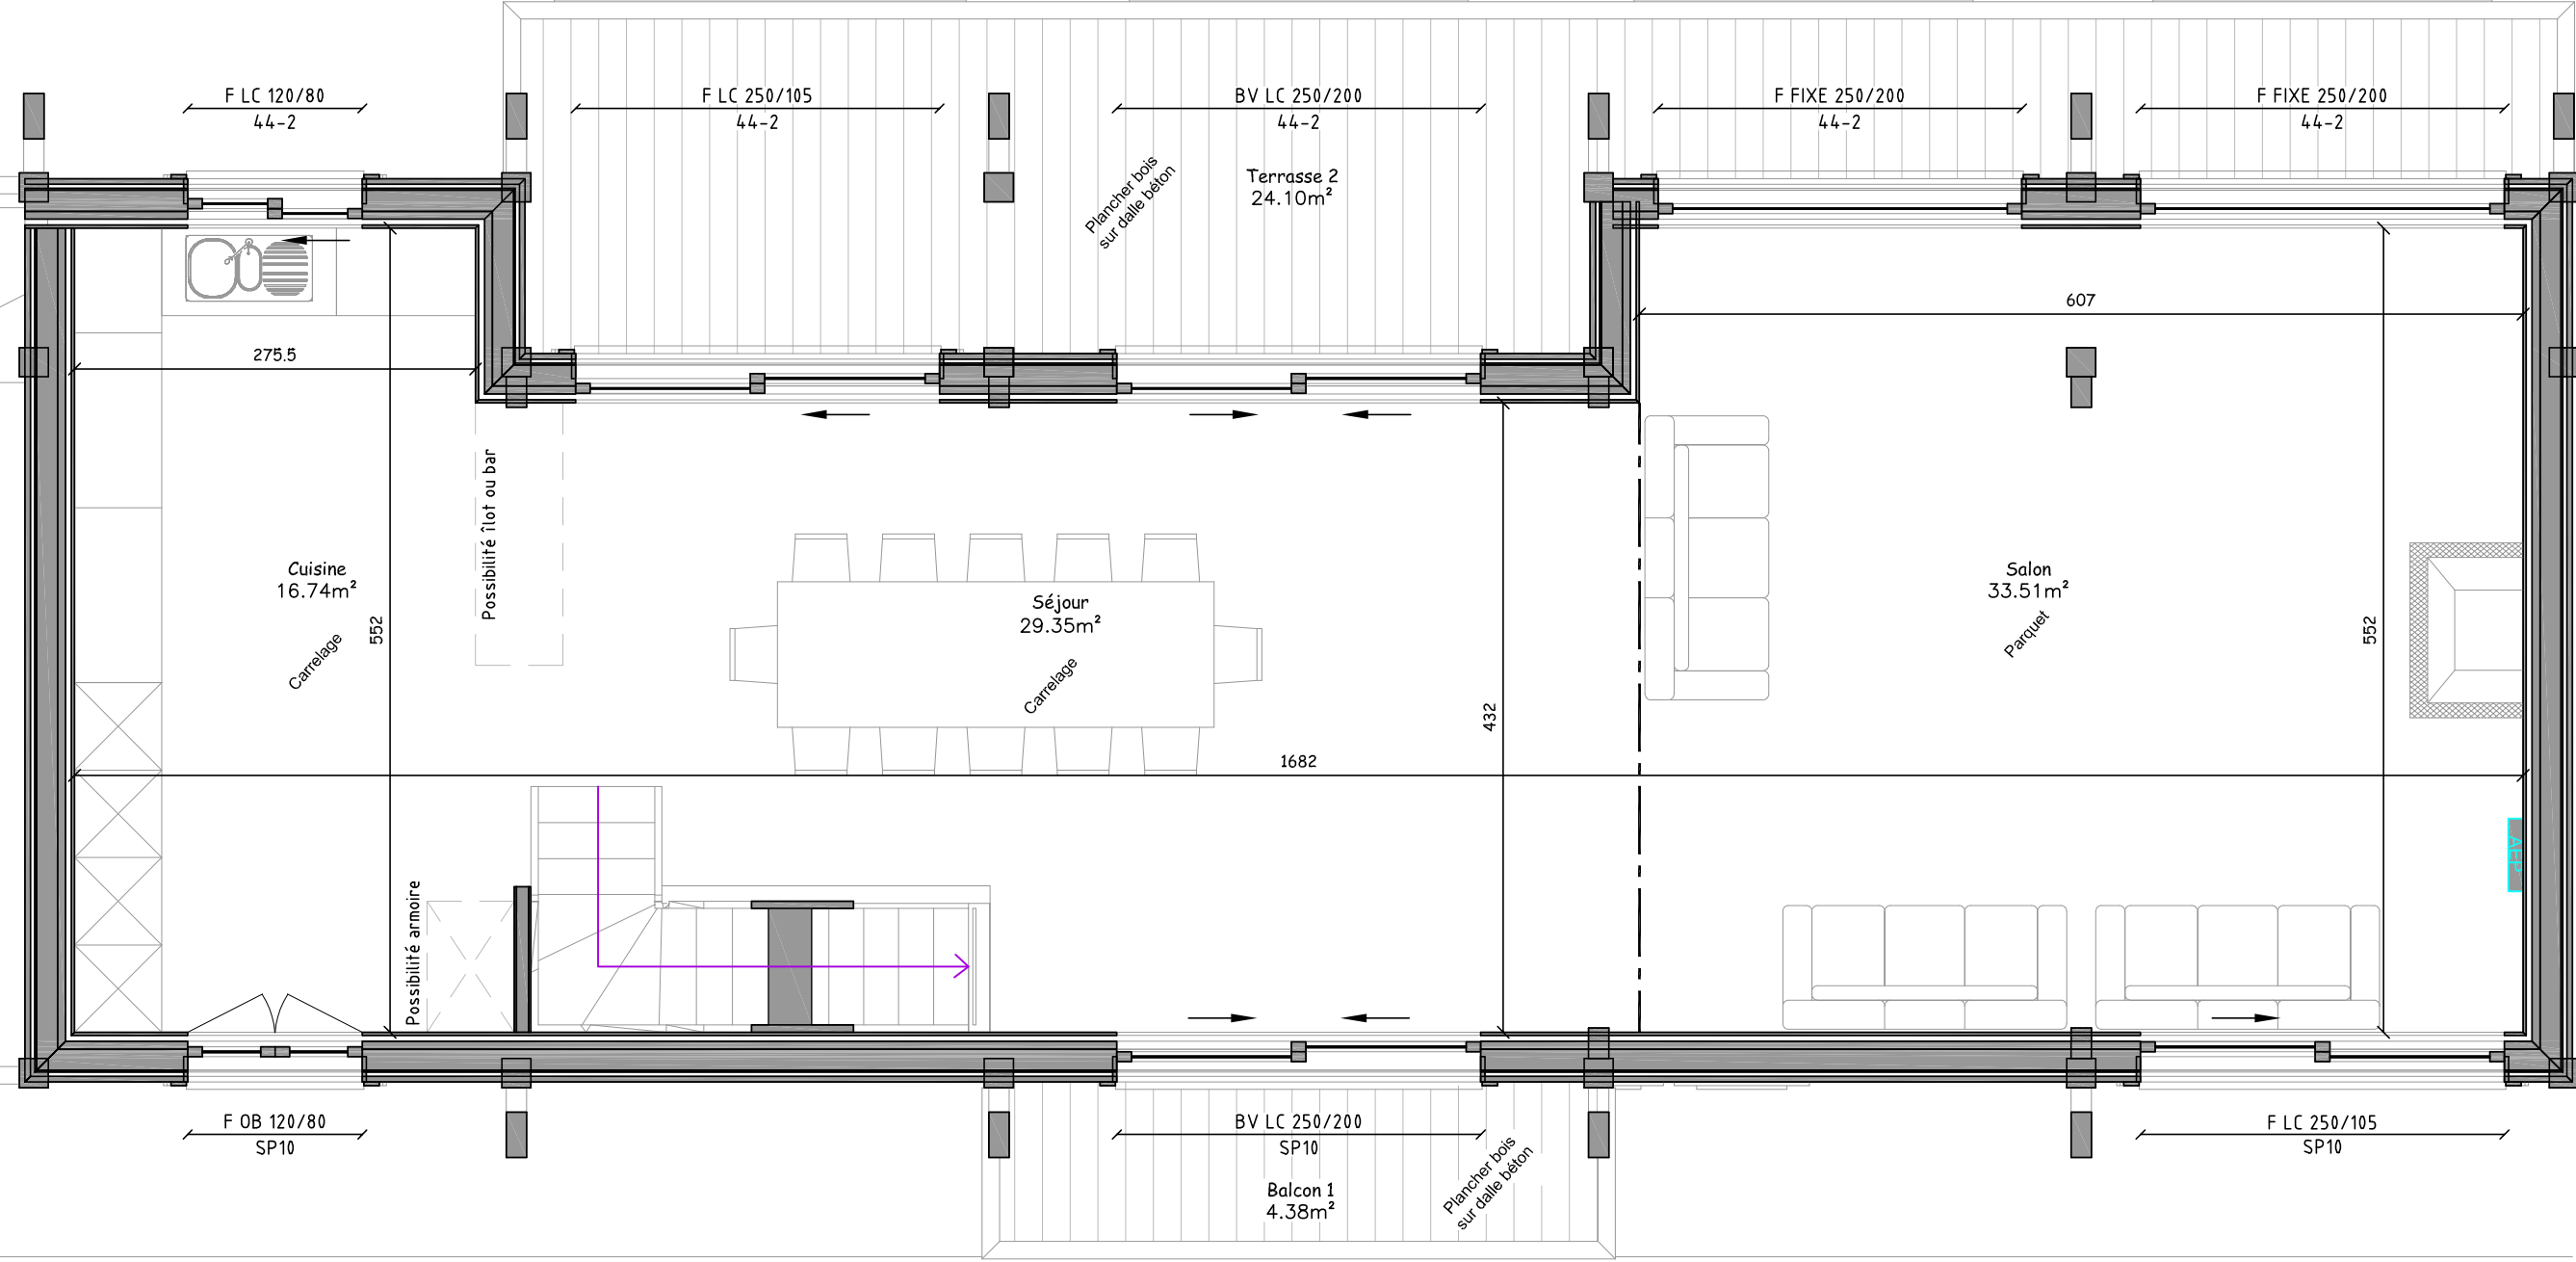

LES CHALETES DE VONNES - CHATEL

TYPE : Chalets Poteaux-Poutres
 DESIGNATION : Niveau technique – Bâtiment B – REZ+2 Version : 1
 FORMAT : A3 ECHELLE : 1/50

CLIENT : MeeTeam France sas
 DATE : 30 mars 2018

Plan validé le _____
 Signatures du (des) client(s) :


MAITRE D'OEUVRE



Les Chalets Dutruel
 La passion du bois depuis 1950

REZ +3

Bâtiment B

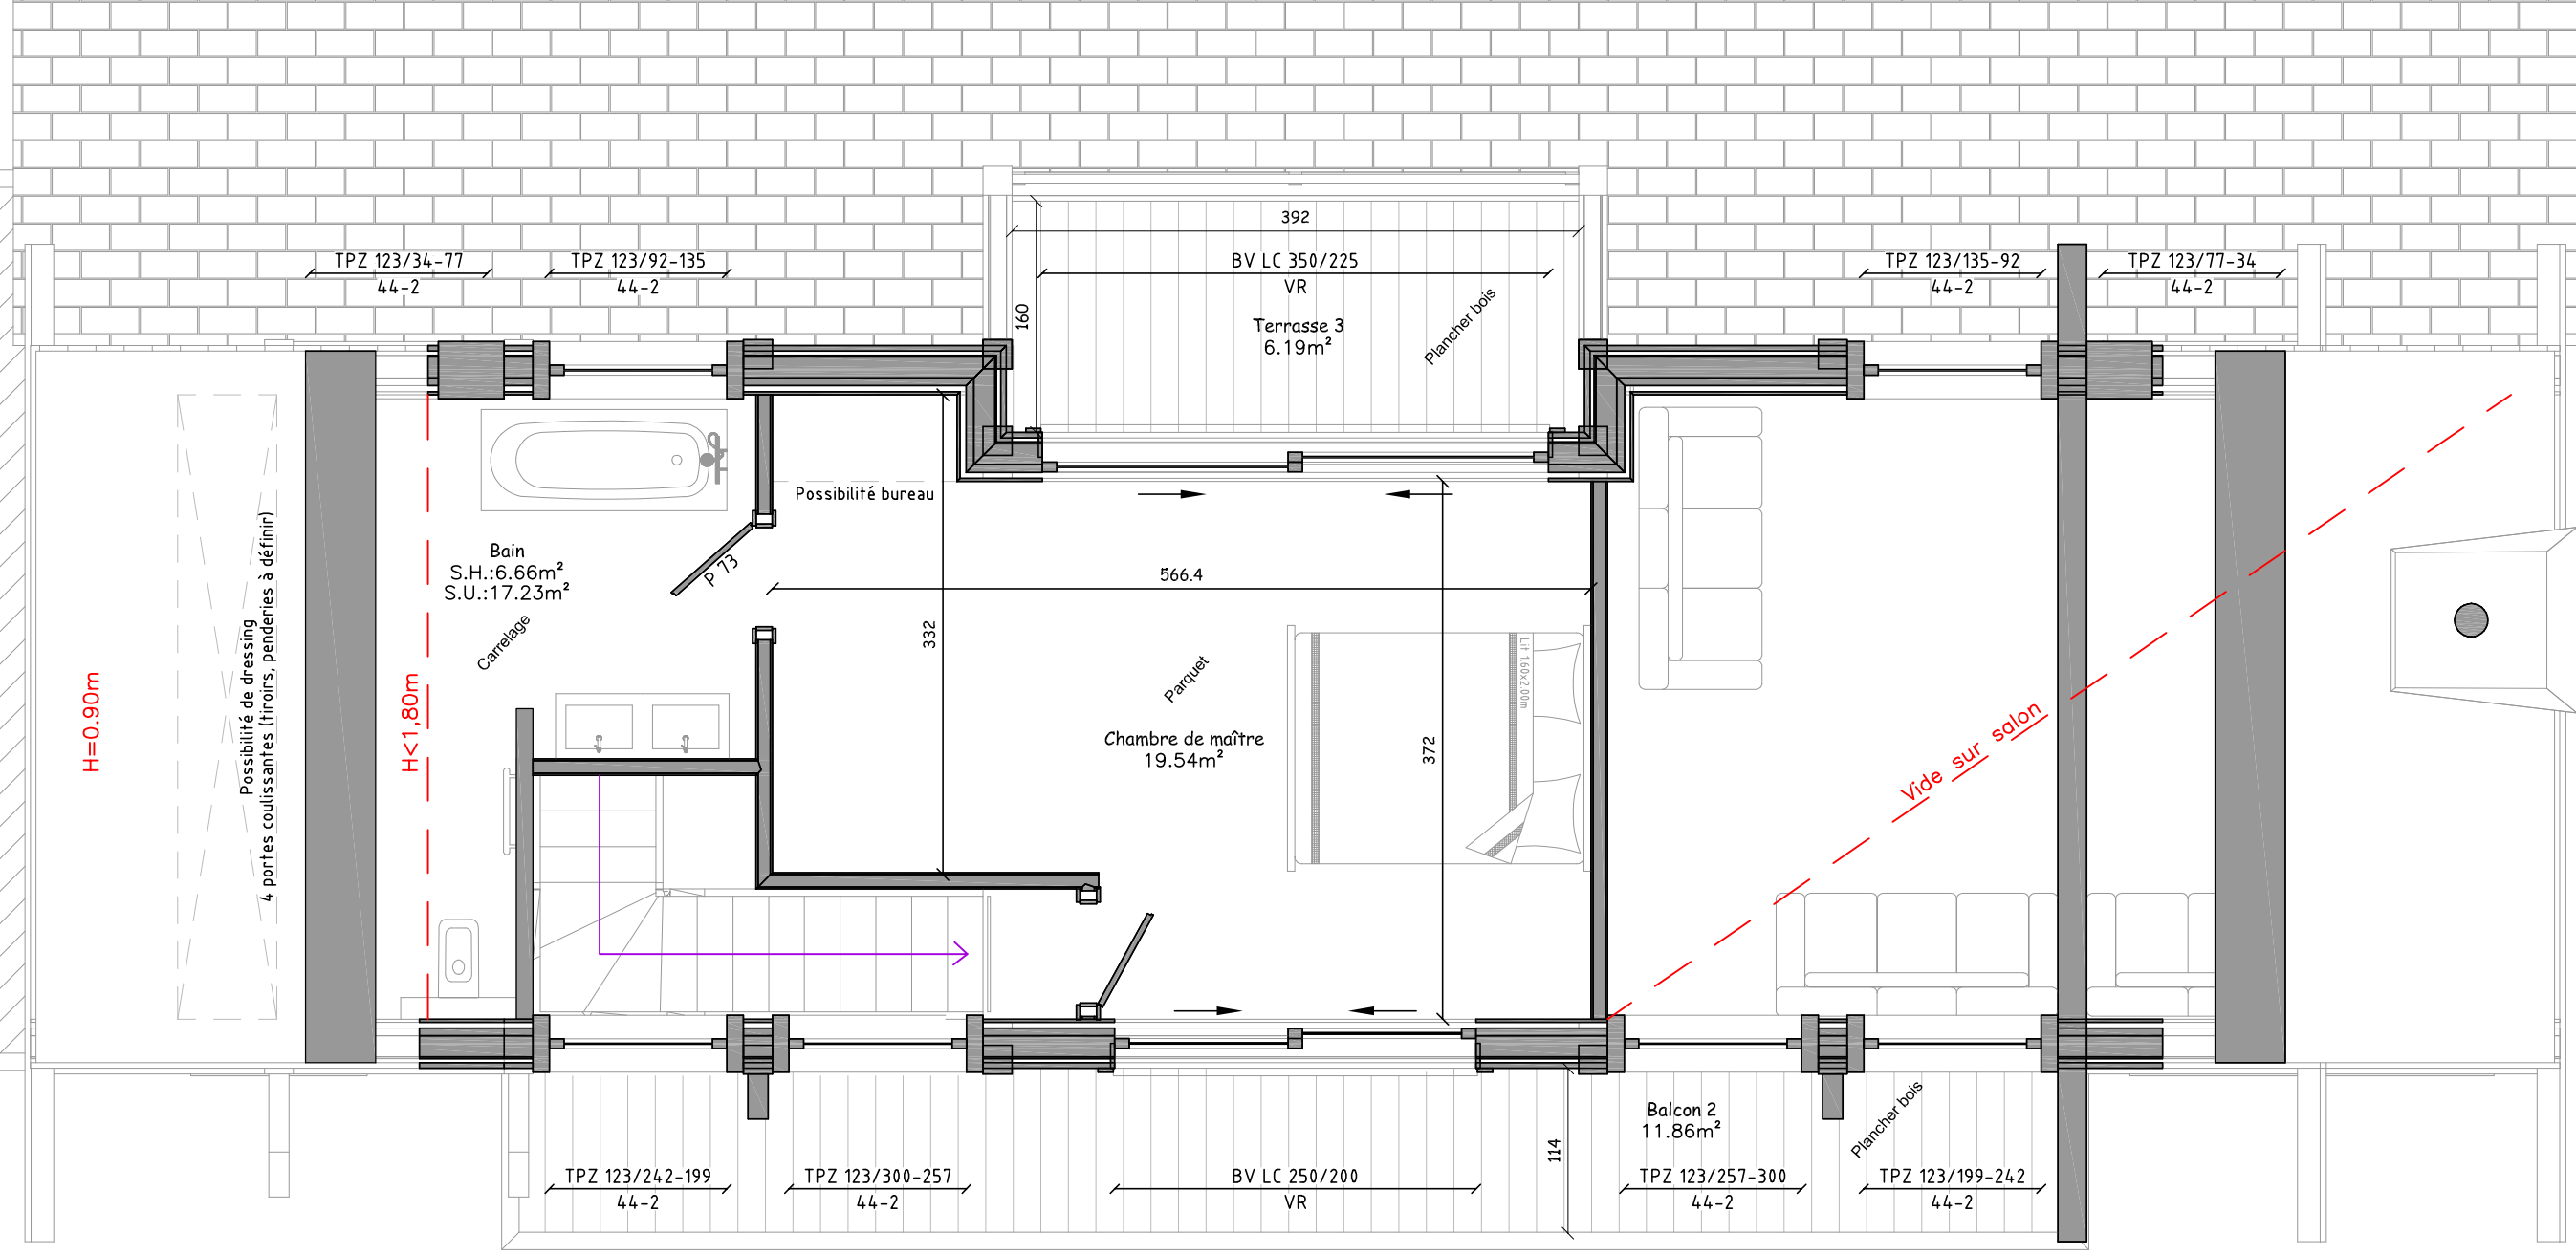

LES CHALETS DE VONNES - CHATEL

TYPE : Chalets Poteaux-Poutres
 DESIGNATION : Niveau technique - Bâtiment B - REZ+3
 FORMAT : A3
 N° : 1/1
 Version : 1
 CLIENT : MeeTeam France sas
 DATE : 30 mars 2018
 DESS : T.J

Plan validé le _____
 Signatures du (des) client(s) :

MAITRE D'OEUVRE

